


露天風呂（男女）

露天風呂平面図

縮尺 1:100

● 業務概要：露天風呂温泉管交換

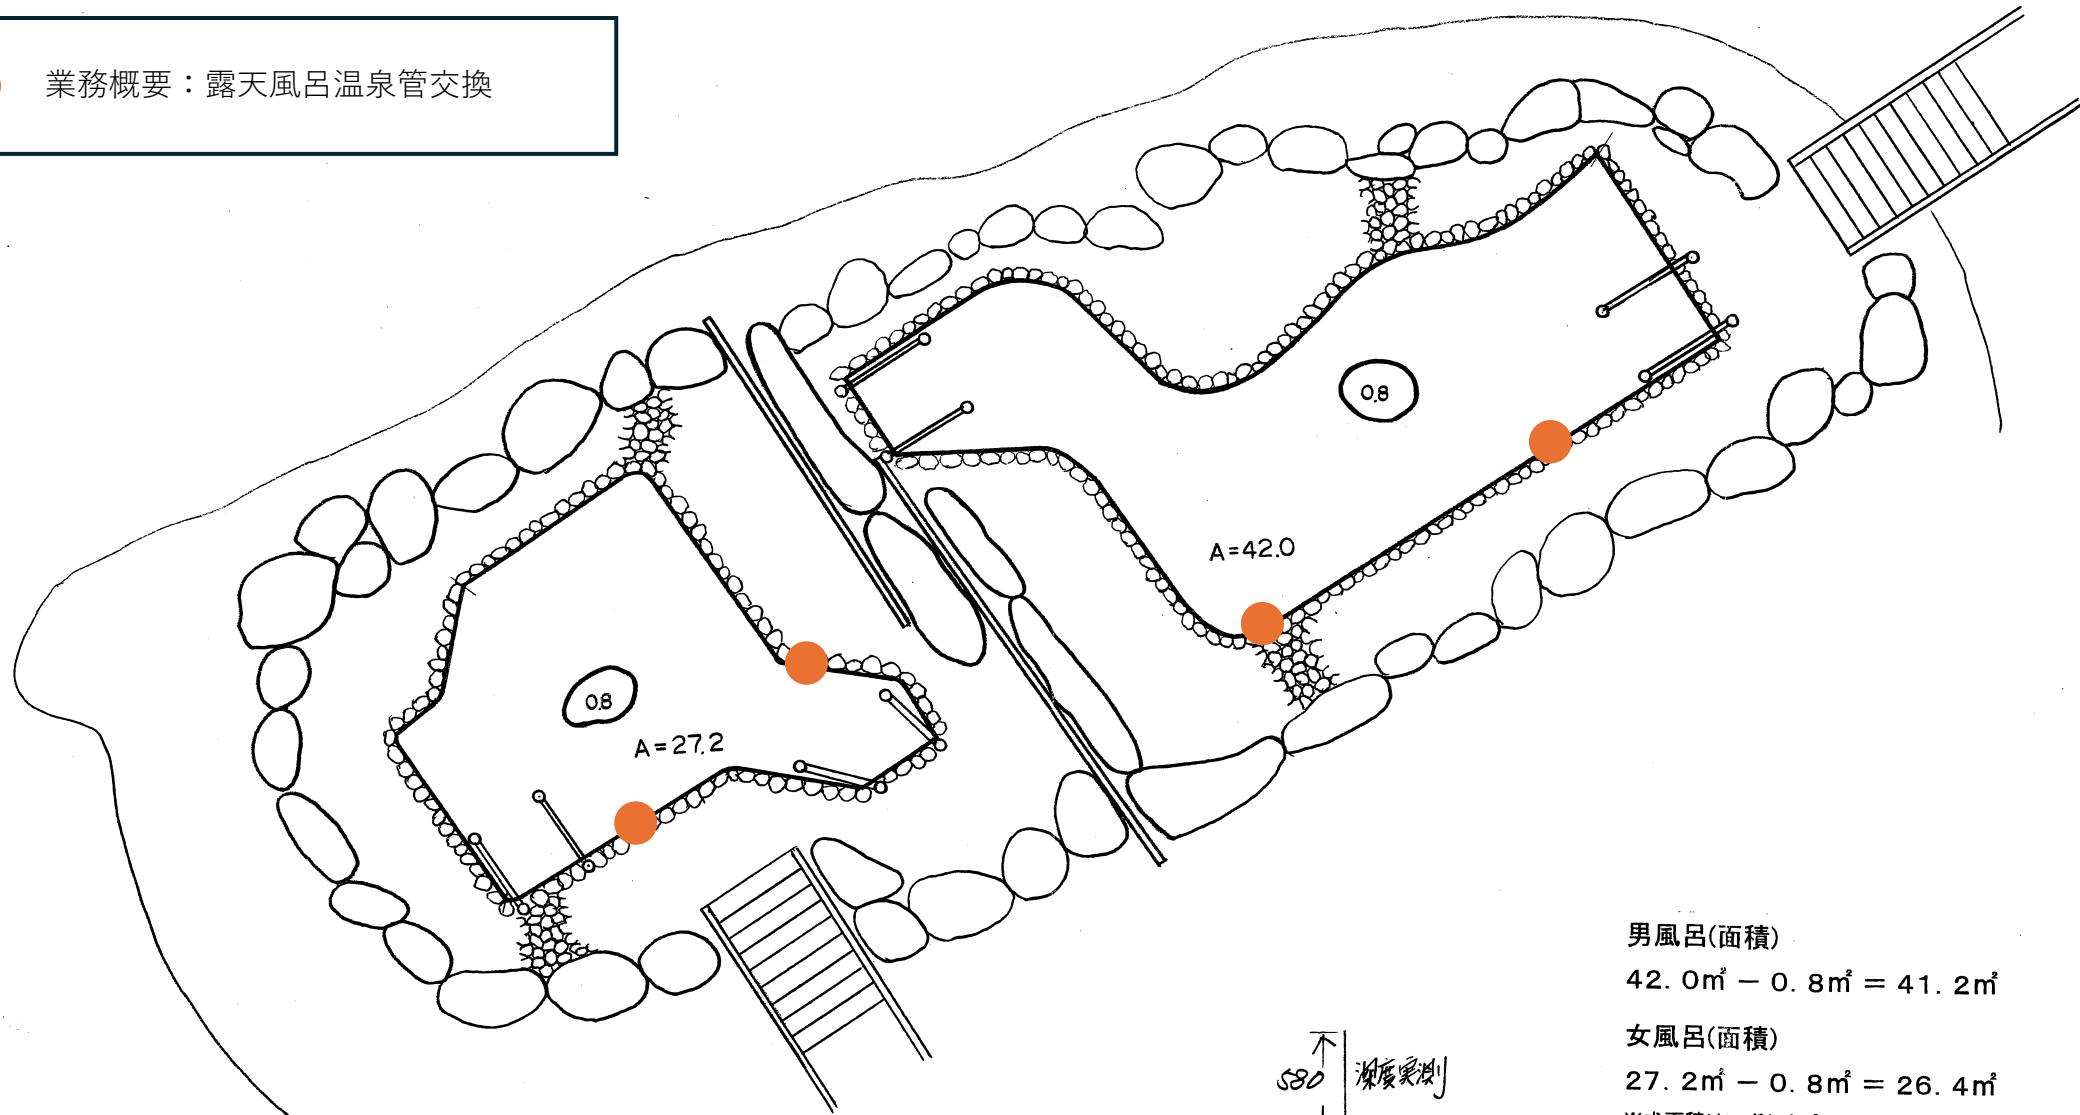

男風呂(面積)  
 $42.0\text{m}^2 - 0.8\text{m}^2 = 41.2\text{m}^2$   
女風呂(面積)  
 $27.2\text{m}^2 - 0.8\text{m}^2 = 26.4\text{m}^2$   
※求面積はいずれもプランメーターによる。

おぼこレクリエーションセンター露天風呂