

備考	管理建築士(企業体代表)	構造設計1級建築士	設備設計1級建築士	設計担当 K.NIHONYANAGI A.KAWAMOTO	工事名称 八雲町役場庁舎等建設工事実施設計	図面番号 A-129
	1級建築士事務所(通)347号 1級建築士登録181500号 二木 柳 慶 一	本図(仕様書)に記載された事項は構造関係規定に適合することを確認した。	本図(仕様書)に記載された事項は設備関係規定に適合することを確認した。	作図担当	図面名称 縮尺 S=1:2.1;5.1;75 @A3	設計年月日
	Y.SATO			部分詳細図(16)	2025.03.19	

八雲町役場 アンテナ立面図(移設)

S=1:40

下記コメントは構造計算時における
指示コメントの為、参考とすること


特記事項

- ・Fc:24 JIS規格品
 - ・D16:材種SD295
 - ・上端筋と下端筋は20dラップさせ、かつ90度に折り曲げて余長15dを確保すること。
 - ・簡易計測器(ポータブルコーン貫入試験等)にて地耐力(50kN/m2以上)を確認し監理者に報告すること。確認ができなかった場合は監理者と協議のうえ、地盤改良等を行うこと。
- ⇒積算上(表層のN値不明、一部N=2ではとれない)
設計支持層は玉石混じりシルト質砂礫層とする。
基礎下端から支持層までの1.5mは浅層改良とし長期支持力50kN/m2とする。
※浅層改良想定の場合碎石なし

250122_KKEコメント記載

凡例	
	既存機器
	撤去機器
	改修機器
	新設機器


設計GL-3000mmが支持層

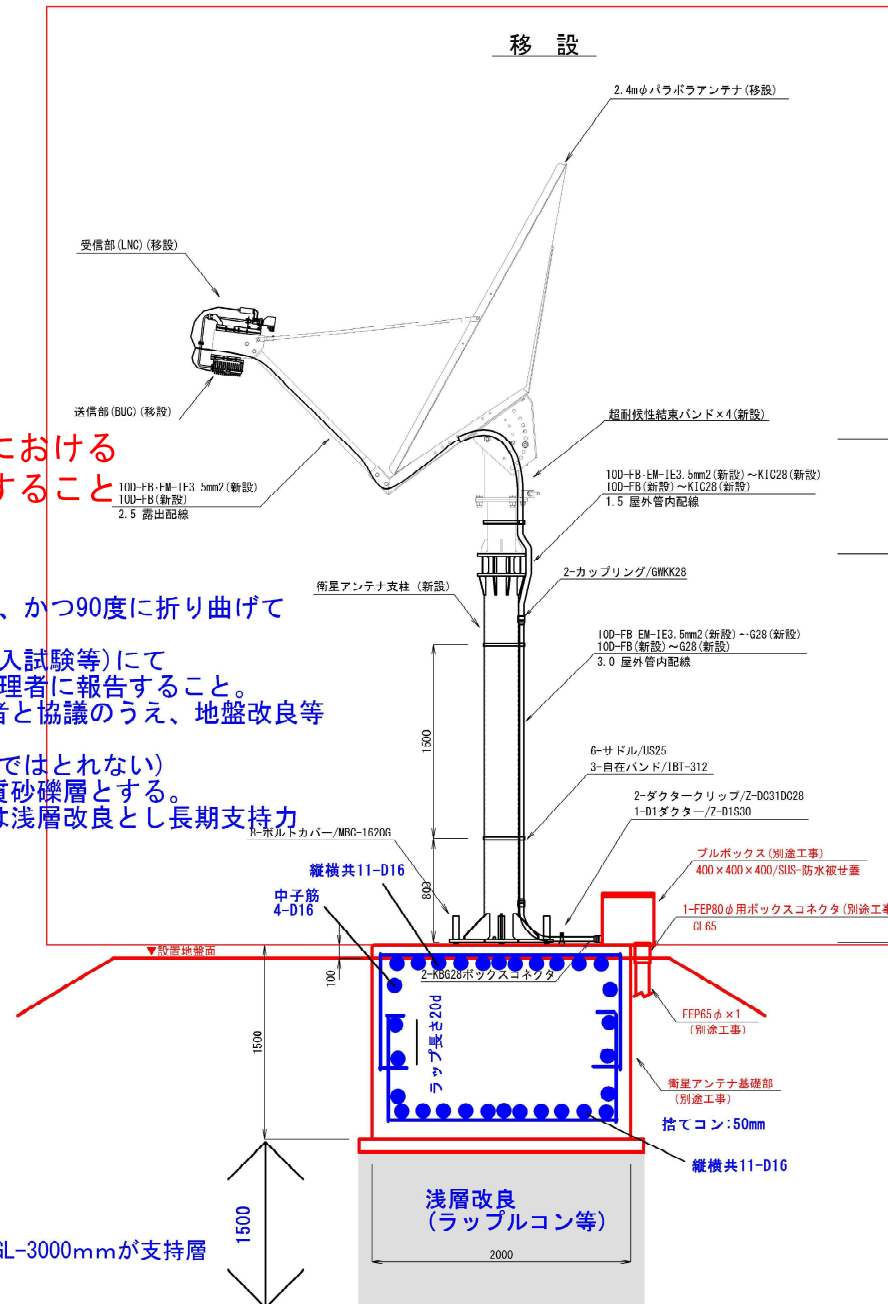

アンテナ重量：約400kg
基礎サイズ
2000×2000×1500

工事名	八雲町役場
図面名	アンテナ立面図(移設)
作成年月日	令和 6年 11月 18日
縮尺	1:40
図面番号	7
会社名	
事業者名	八 雲 町

基礎形状図

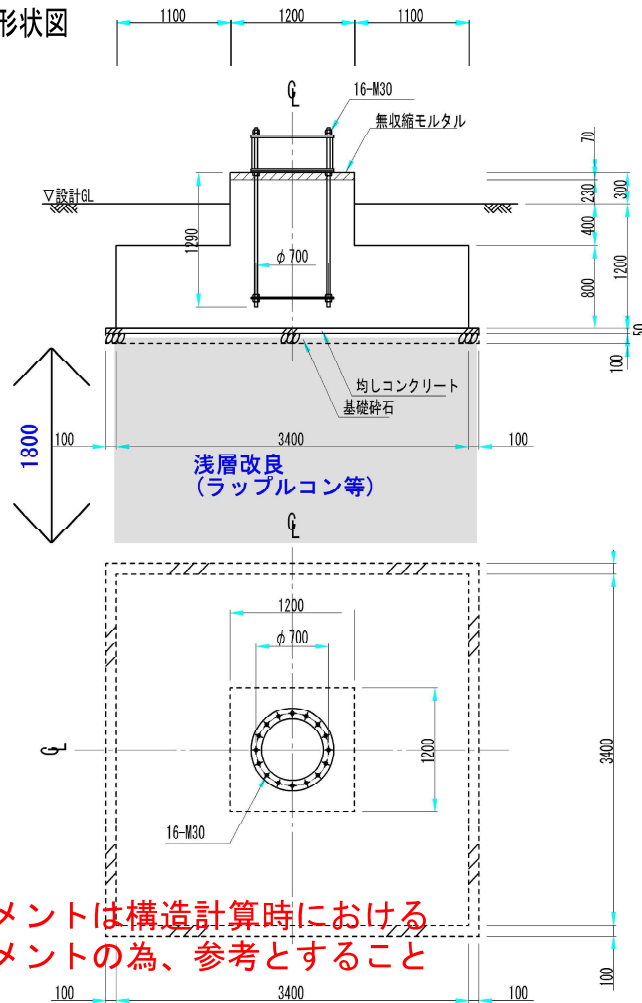


下記コメントは構造計算時における
指示コメントの為、参考とすること


特記事項

- ・Fc:24 JIS規格品
- ・D16以下:材種SD295
- ・上端筋と下端筋は20dラップさせ、かつ90度に折り曲げて余長15dを確保すること。
- ・簡易計測器(ポータブルコーン貫入試験等)にて地耐力(50kN/m²以上)を確認し監理者に報告すること。確認ができなかった場合は監理者と協議のうえ、地盤改良を行うこと。
⇒積算上(表層のN値不明、一部N=2ではとれない)
- 設計支持層は玉石混じりシルト質砂礫層とする。
- 基礎下端から支持層までの1.8mは浅層改良とし長期支持力50kN/m²とする。
- ※浅層改良想定の場合碎石なし

基礎配筋図

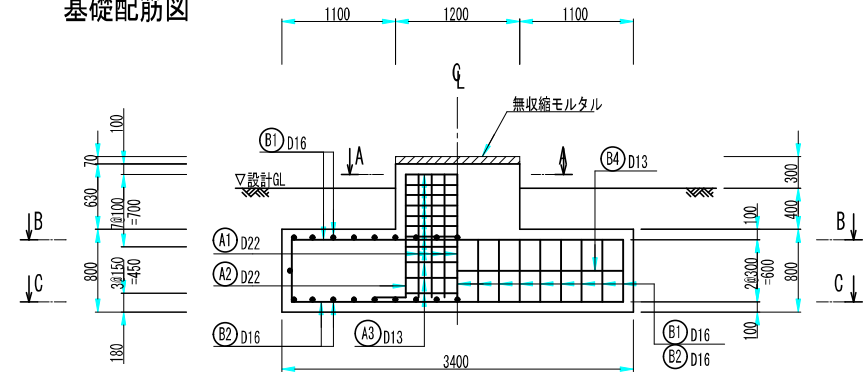

基礎サイズ：
3400×3400×D800

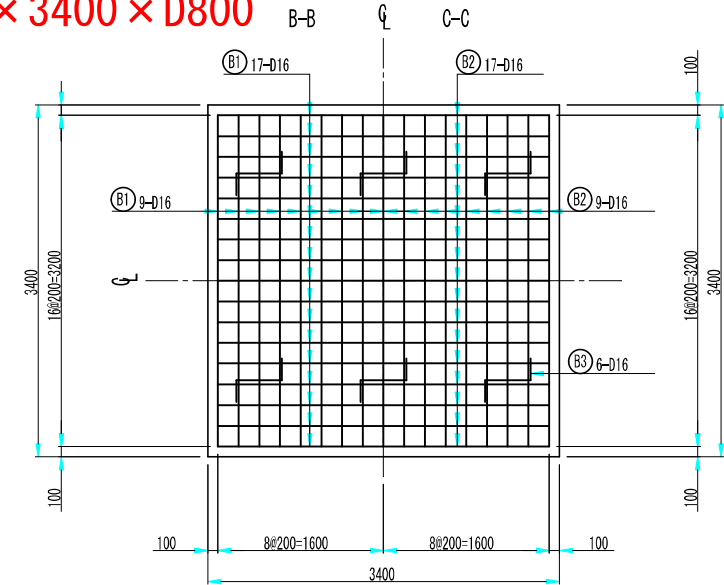

A-A

