



年度	令和 8 年度施工		
路線名	本町八高通線		
工事名	本町八高通線路側帯改修工事		
図面名	平面図		
縮尺	1 : 500	図面番号	1
設計年月日	令和 8 年 5 月		
北海道八雲町役場			

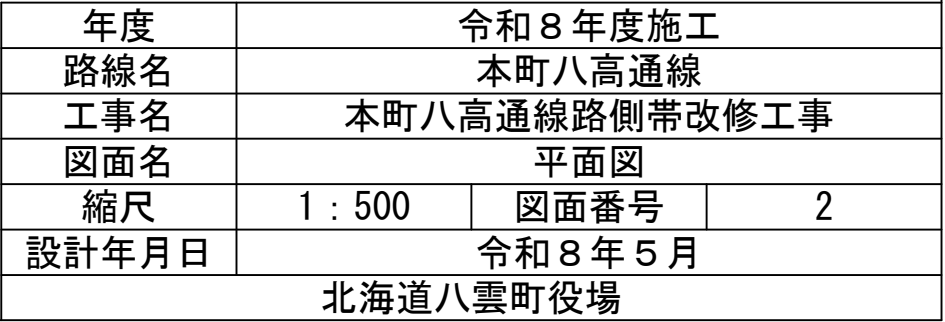

標準断面図

標準断面図


SP255

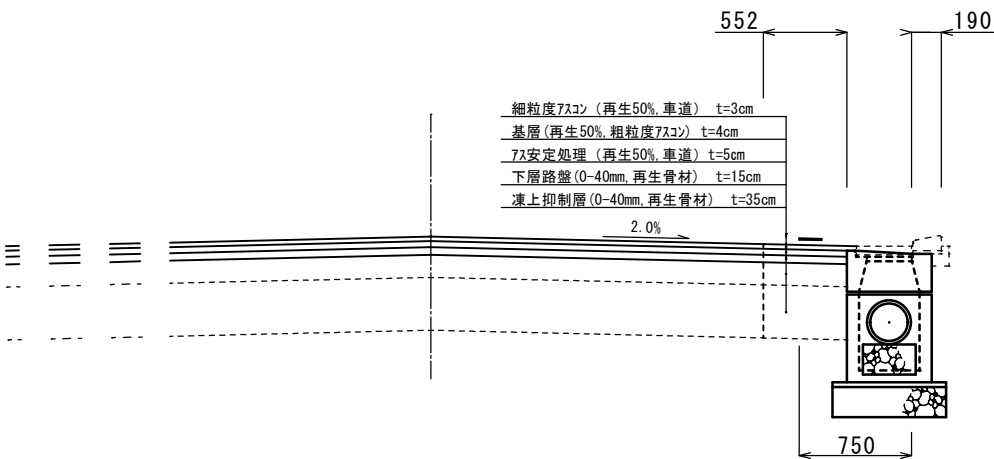

年度	令和8年度施工		
路線名	本町八高通線		
工事名	本町八高通線路側帯改修工事		
図面名	排水詳細図		
縮尺	1 : 50	図面番号	3
設計年月日	令和8年4月		
北海道八雲町役場			


排水工詳細図

縦断管渠工

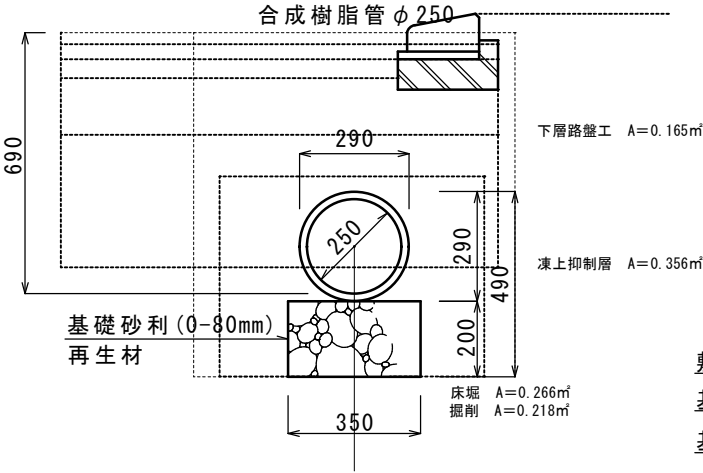


既設縦断側溝（布設替）

箱型パイプE型φ350

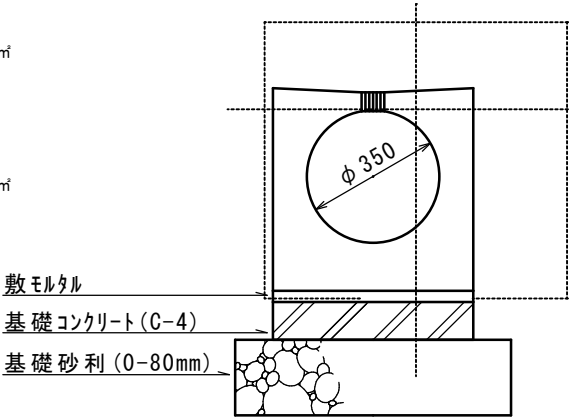


横断暗渠

ツルミ式横断暗渠300用

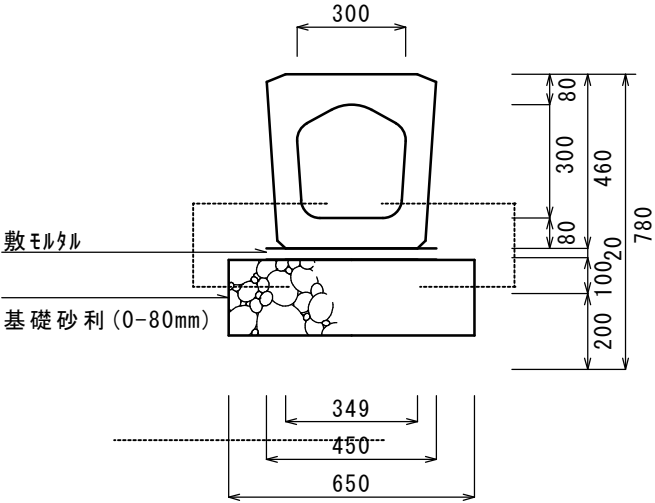


縁石工

導水縁石（特殊B変形）L=790

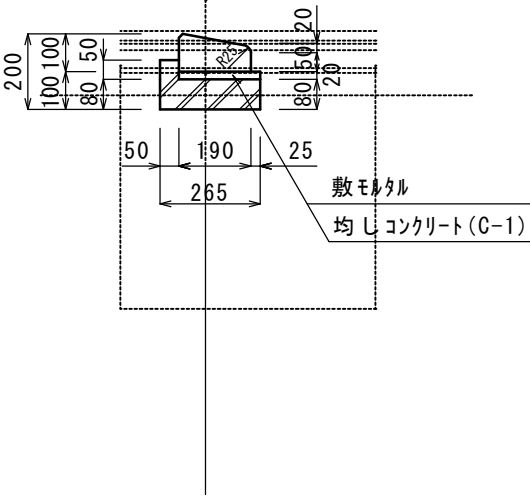


枺・マンホール工

Ⅱ型A下部・中間・上部枺
グレーチング蓋（T-25）

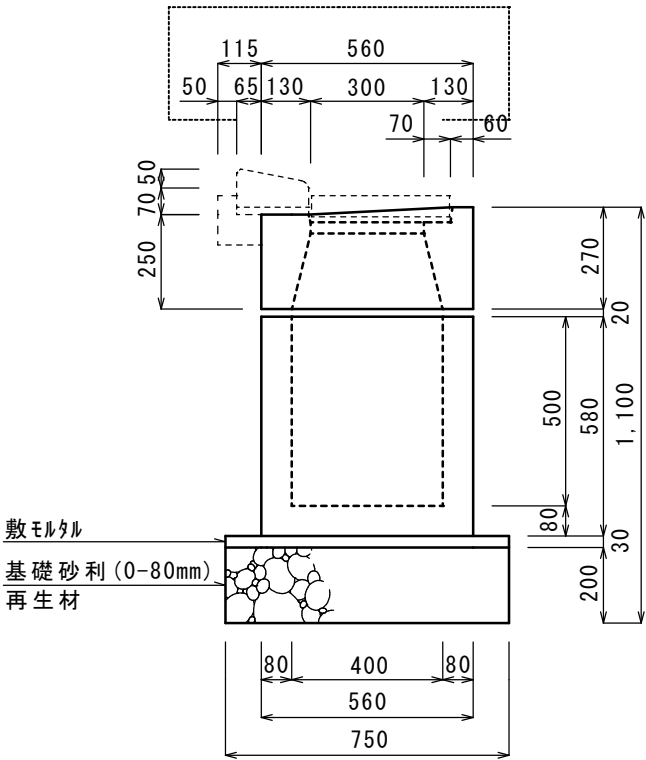


枺・マンホール工

Ⅰ型A下部枺
グレーチング蓋（T-25）

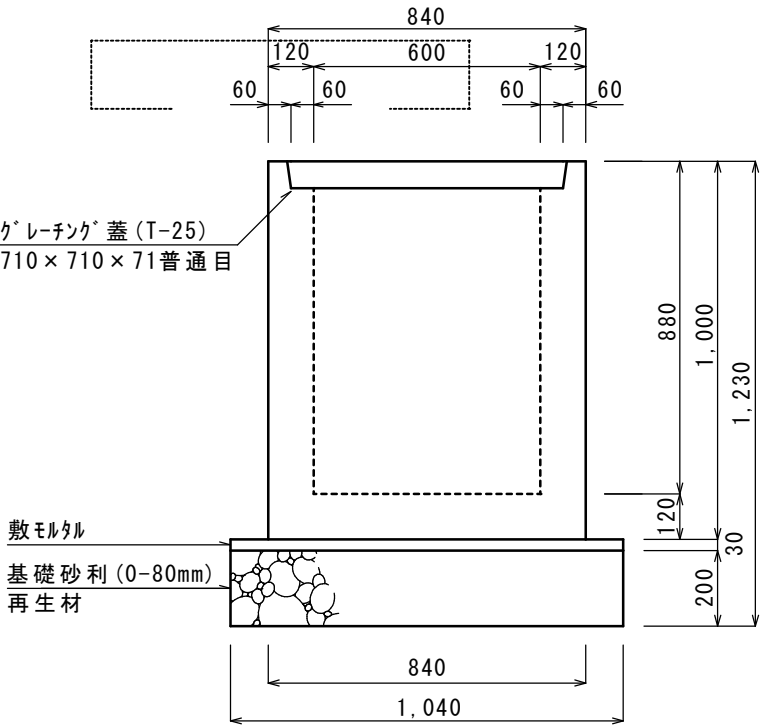

枺・マンホール工

650角枺（H750）
グレーチング蓋（T-25）

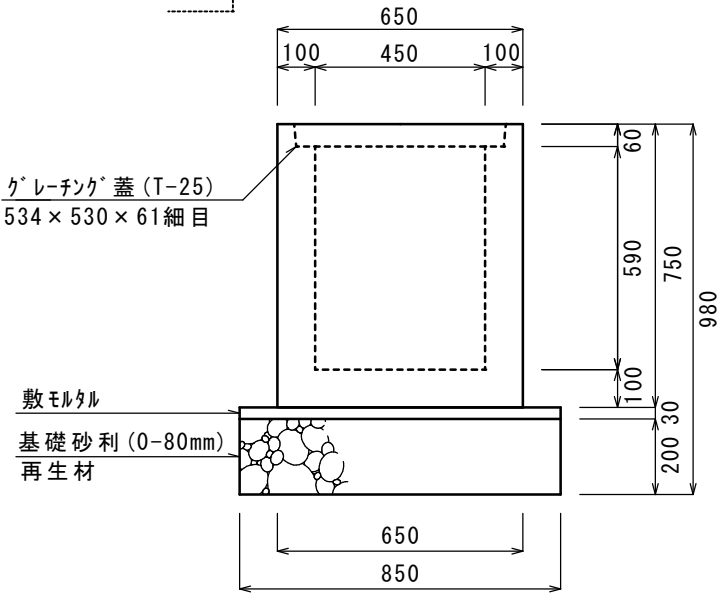

年度	令和8年度施工		
路線名	本町八高通線		
工事名	本町八高通線路側帯改修工事		
図面名	排水詳細図		
縮尺	1：20	図面番号	4
設計年月日	令和8年4月		
北海道八雲町役場			