



標準断面図(1)

A1 S=1: 50  
A3 S=1: 100


No. 2~No. 3

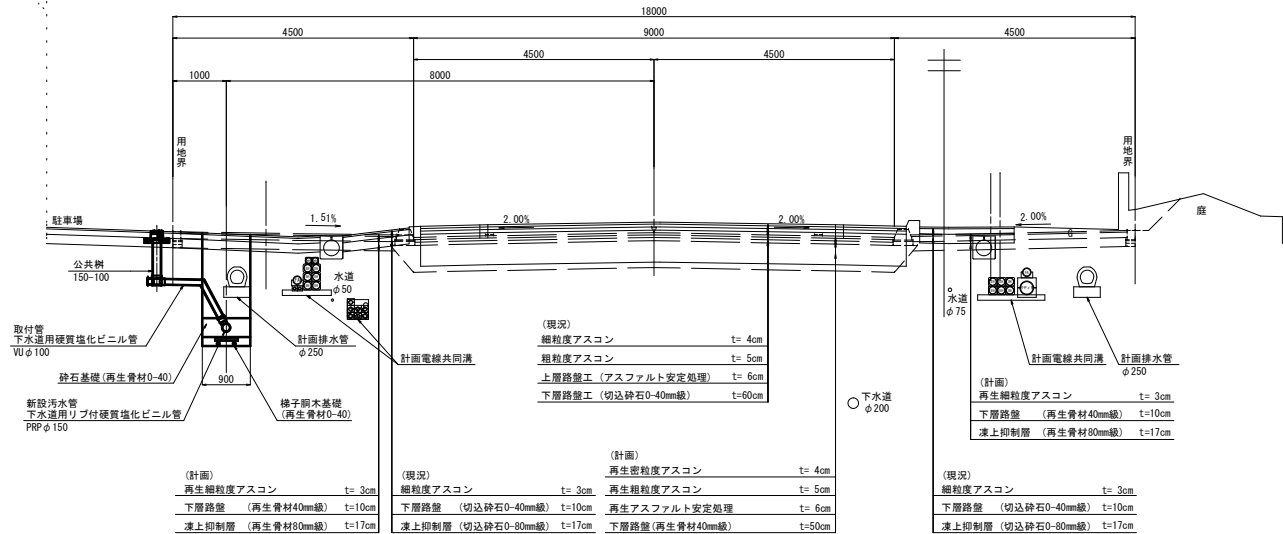

No. 1~No. 2

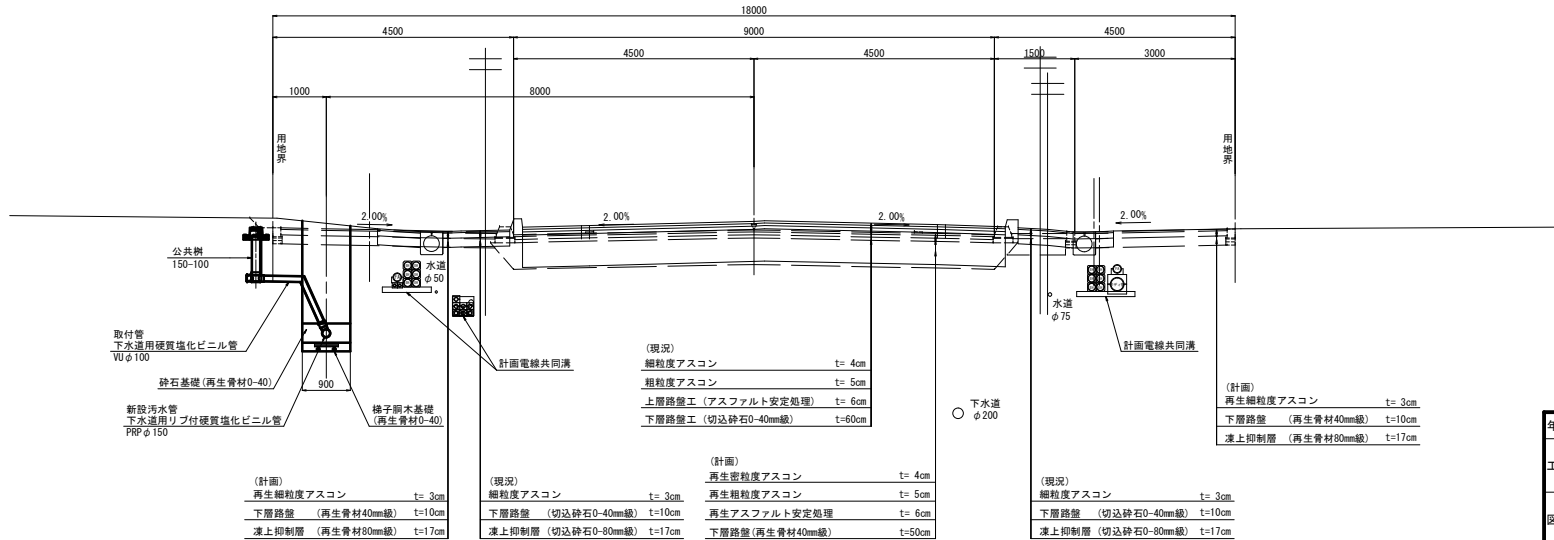

年 度	令 和 8 年 度		
工 事 名	公共下水道東雲町地区汚水樹設置工事		
図 面 名	標準断面図(1)		
縮 尺	A1 S=1: 50 A3 S=1: 100	図面番号	4 20
北 海 道 八 雲 町			

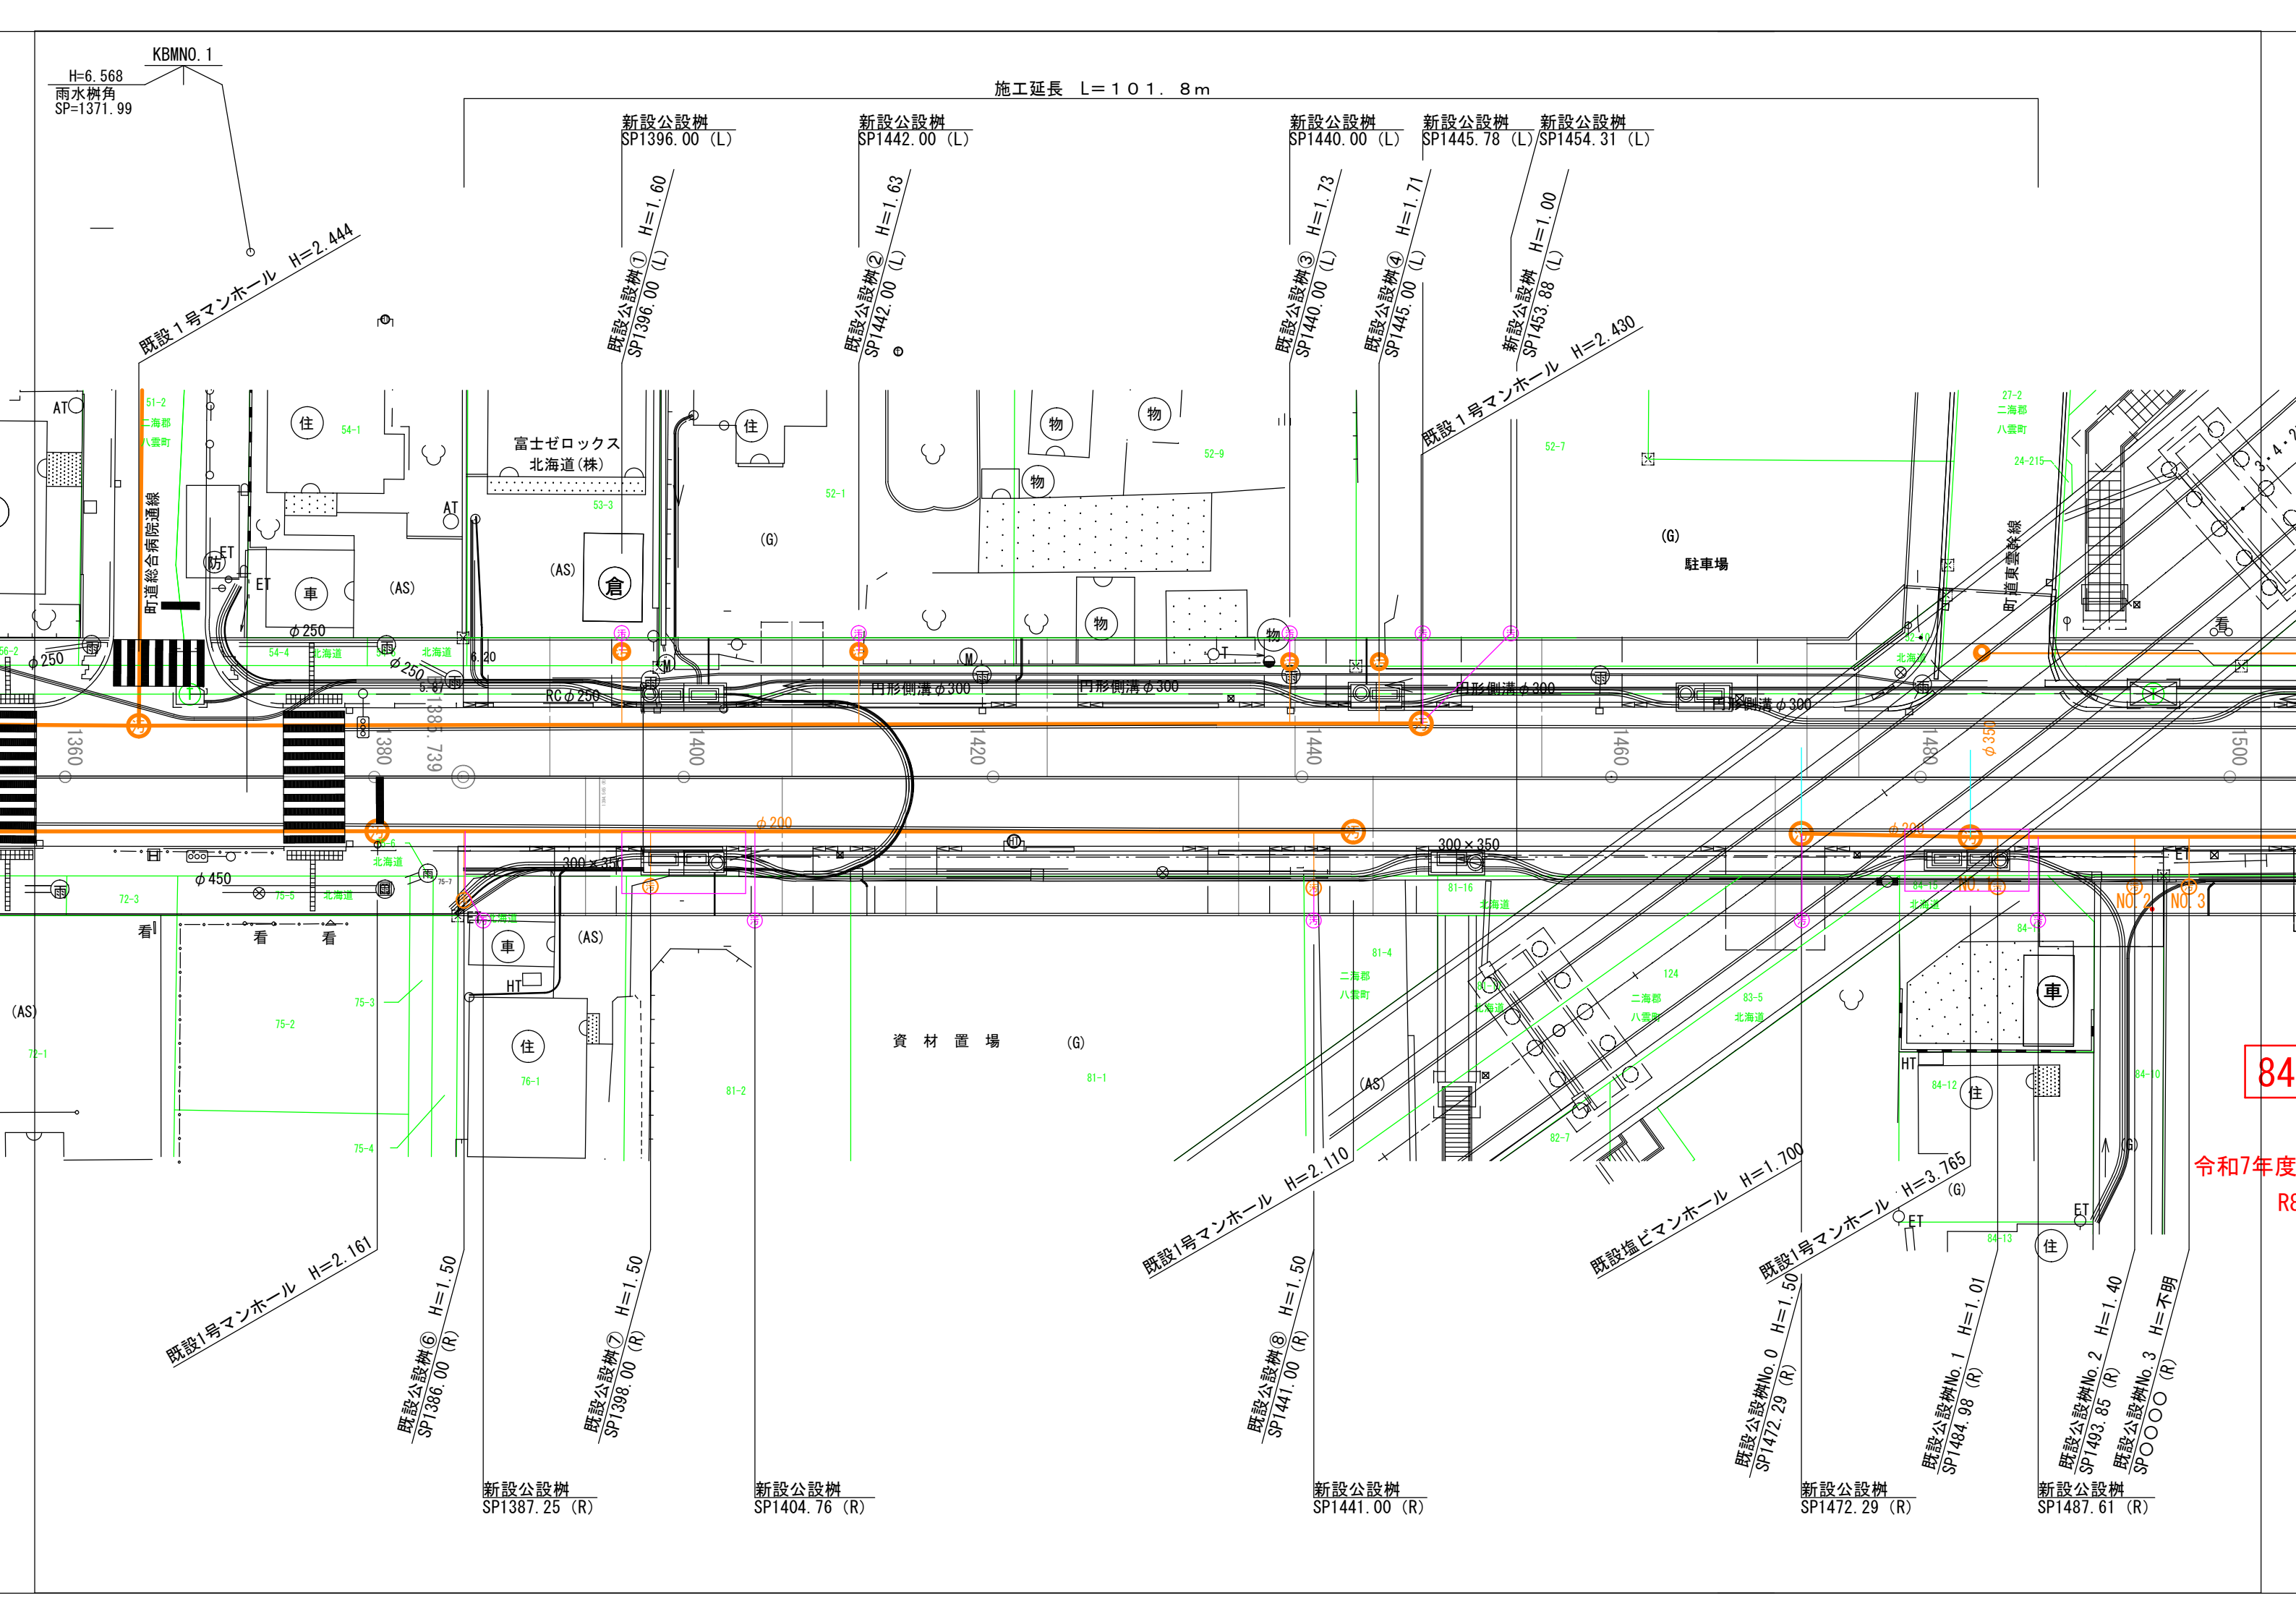

施工延長 L=101.8m

H=6.568  
雨水樹角  
SP=1371.99  
既設1号マンホール H=2.444

新設公設樹  
SP1396.00 (L)  
既設公設樹①  
SP1396.00 (L) H=1.60

新設公設樹  
SP1442.00 (L)  
既設公設樹②  
SP1442.00 (L) H=1.63

新設公設樹  
SP1440.00 (L)  
既設公設樹③  
SP1440.00 (L) H=1.73

新設公設樹  
SP1445.78 (L)  
既設公設樹④  
SP1445.00 (L) H=1.71

新設公設樹  
SP1454.31 (L)  
新設公設樹  
SP1453.88 (L) H=1.00  
既設1号マンホール H=2.430

富士ゼロックス  
北海道(株)

(G)  
駐車場

資材置場 (G)

84

令和7年度  
R8

既設1号マンホール H=2.161

既設公設樹⑥  
SP1386.00 (R) H=1.50

既設公設樹⑦  
SP1398.00 (R) H=1.50

新設公設樹  
SP1387.25 (R)

新設公設樹  
SP1404.76 (R)

既設1号マンホール H=2.110  
既設公設樹⑧  
SP1441.00 (R) H=1.50

新設公設樹  
SP1441.00 (R)

既設塩ビマンホール H=1.700  
既設公設樹No.0  
SP1472.29 (R) H=1.50

新設公設樹  
SP1472.29 (R)

既設1号マンホール H=3.765  
既設公設樹No.1  
SP1484.98 (R) H=1.01


既設公設樹No.2  
SP1493.85 (R) H=1.40

既設公設樹No.3  
SP0000 (R) H=不明


新設公設樹  
SP1487.61 (R)

公設柵（塩ビ）標準図  
(立上りφ150)

平面図  
S=1:10

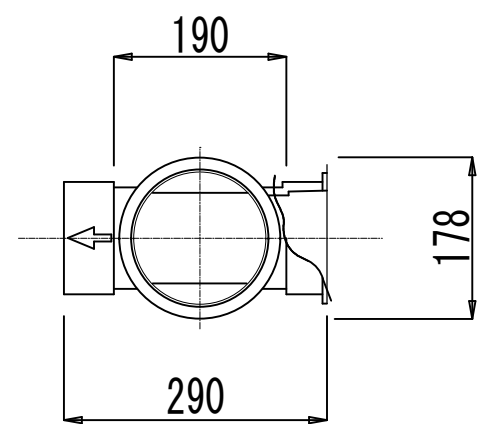

断面図  
S=1:20

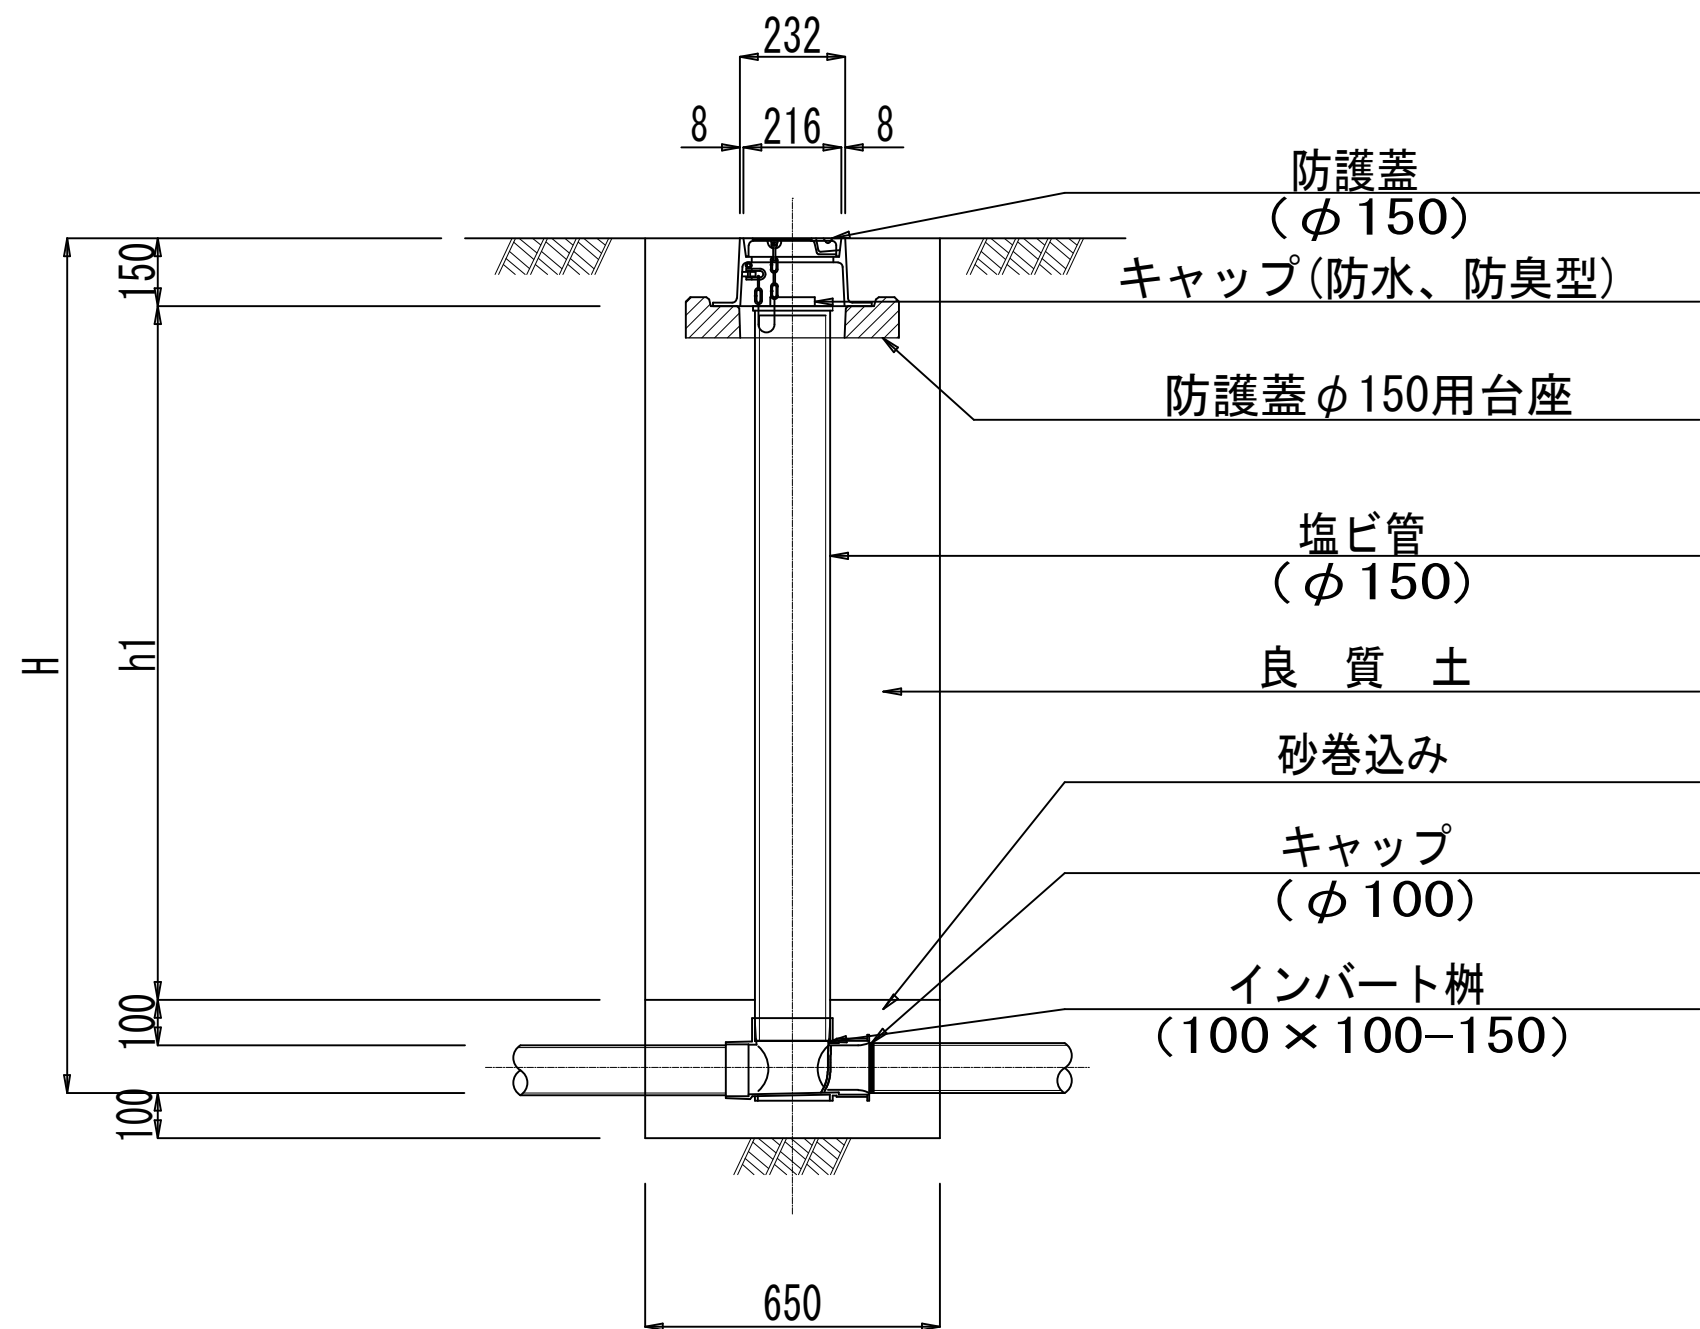


図面名	公設柵（塩ビ）標準図（立上りφ150）		
縮尺	図示	図番	
八雲町			

# 基礎工図

no scale

(塩ビ管・リブ付管)

断面図

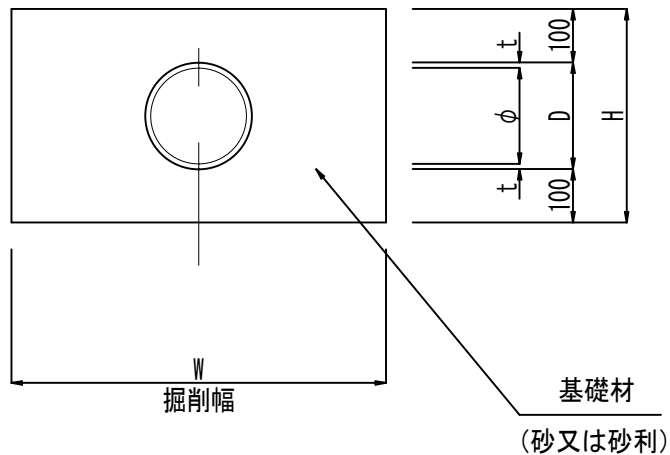

寸法表 (360°-S)

塩ビ管	D	φ	t	H	基礎材
150	165	153	6	365	砂
200	216	202	7	416	
250	267	250	8.5	467	


寸法表 (360°-J)

リブ付管	D	φ	t	H	基礎材
150	156	150	3	356	砂利 40m/m 級
200	206	200	3	406	
250	256	250	3	456	


年 度	平成	年度
工事名		
図面名	基礎工図 (塩ビ管, リブ付管)	
縮尺	no scale	図番
北海道八雲町		

仮設構造標準図（建込簡易土留）

断面図

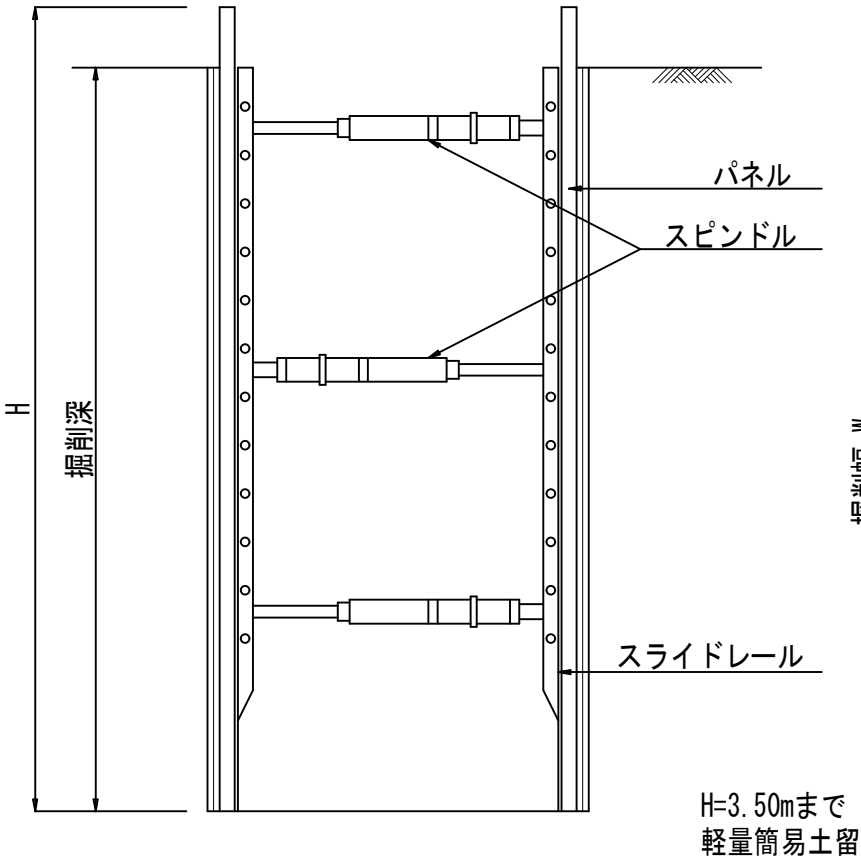

平面図

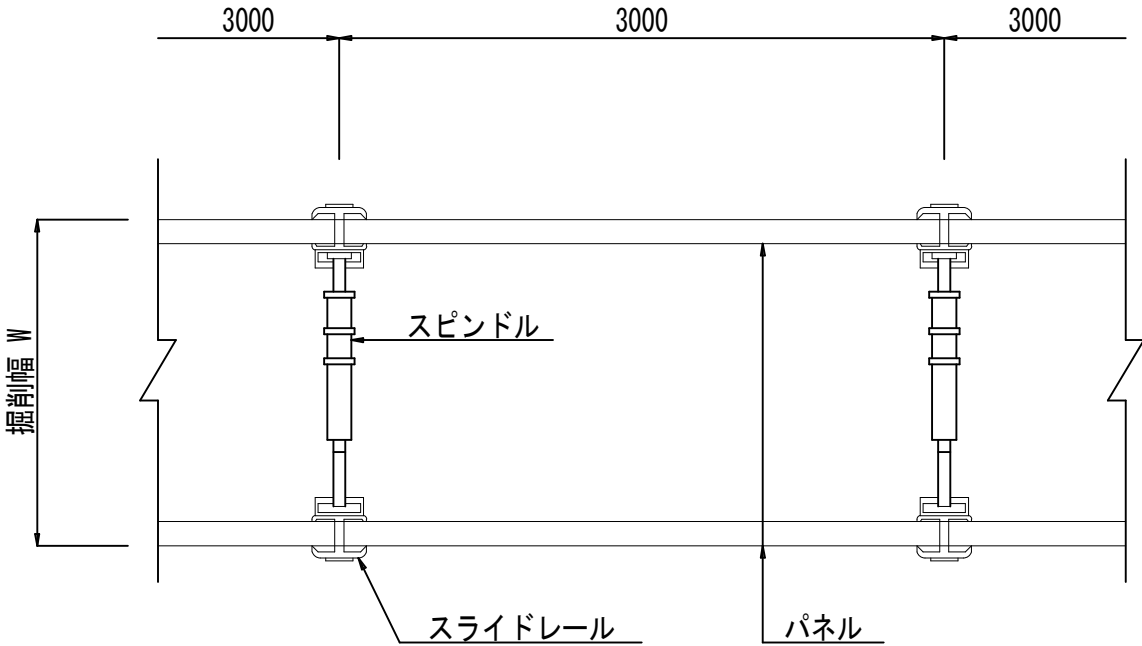


図面名	仮設構造標準図 (建込簡易土留)		
縮尺	no scale	図番	
八雲町			


# 副管工詳細図（内副管・大曲り使用）

S=1:20

正面図

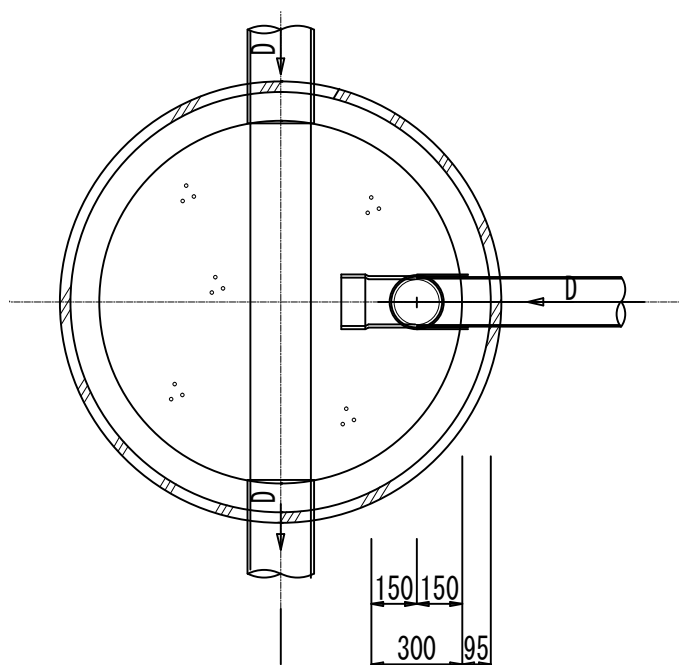

断面図

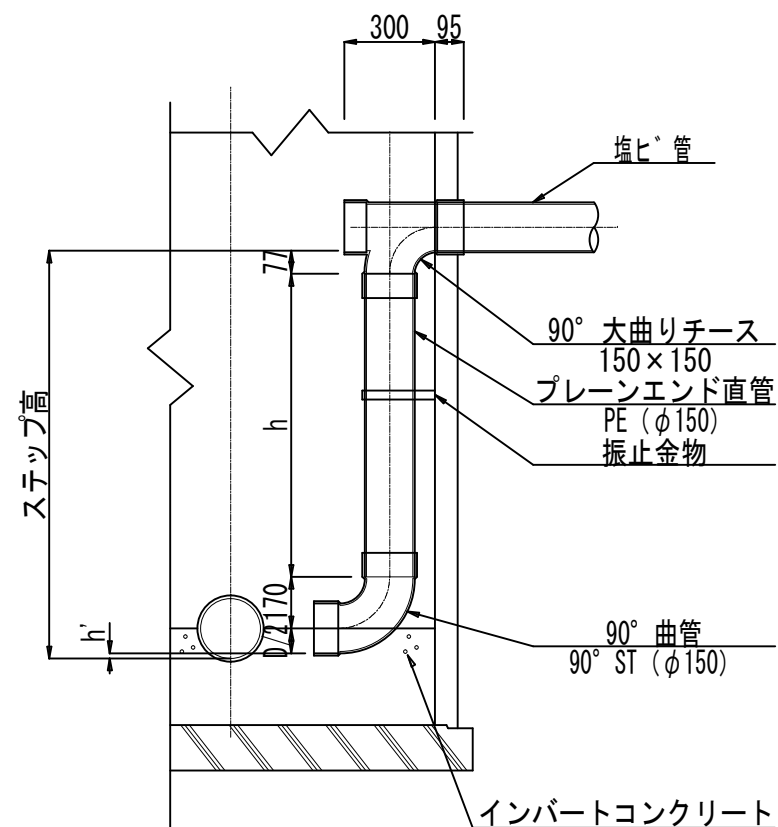

図面名	副管工詳細図 (内副管・大曲り使用)		
縮尺	1:20	図番	
八雲町			