脱衣室（男女）・内風呂（男女）

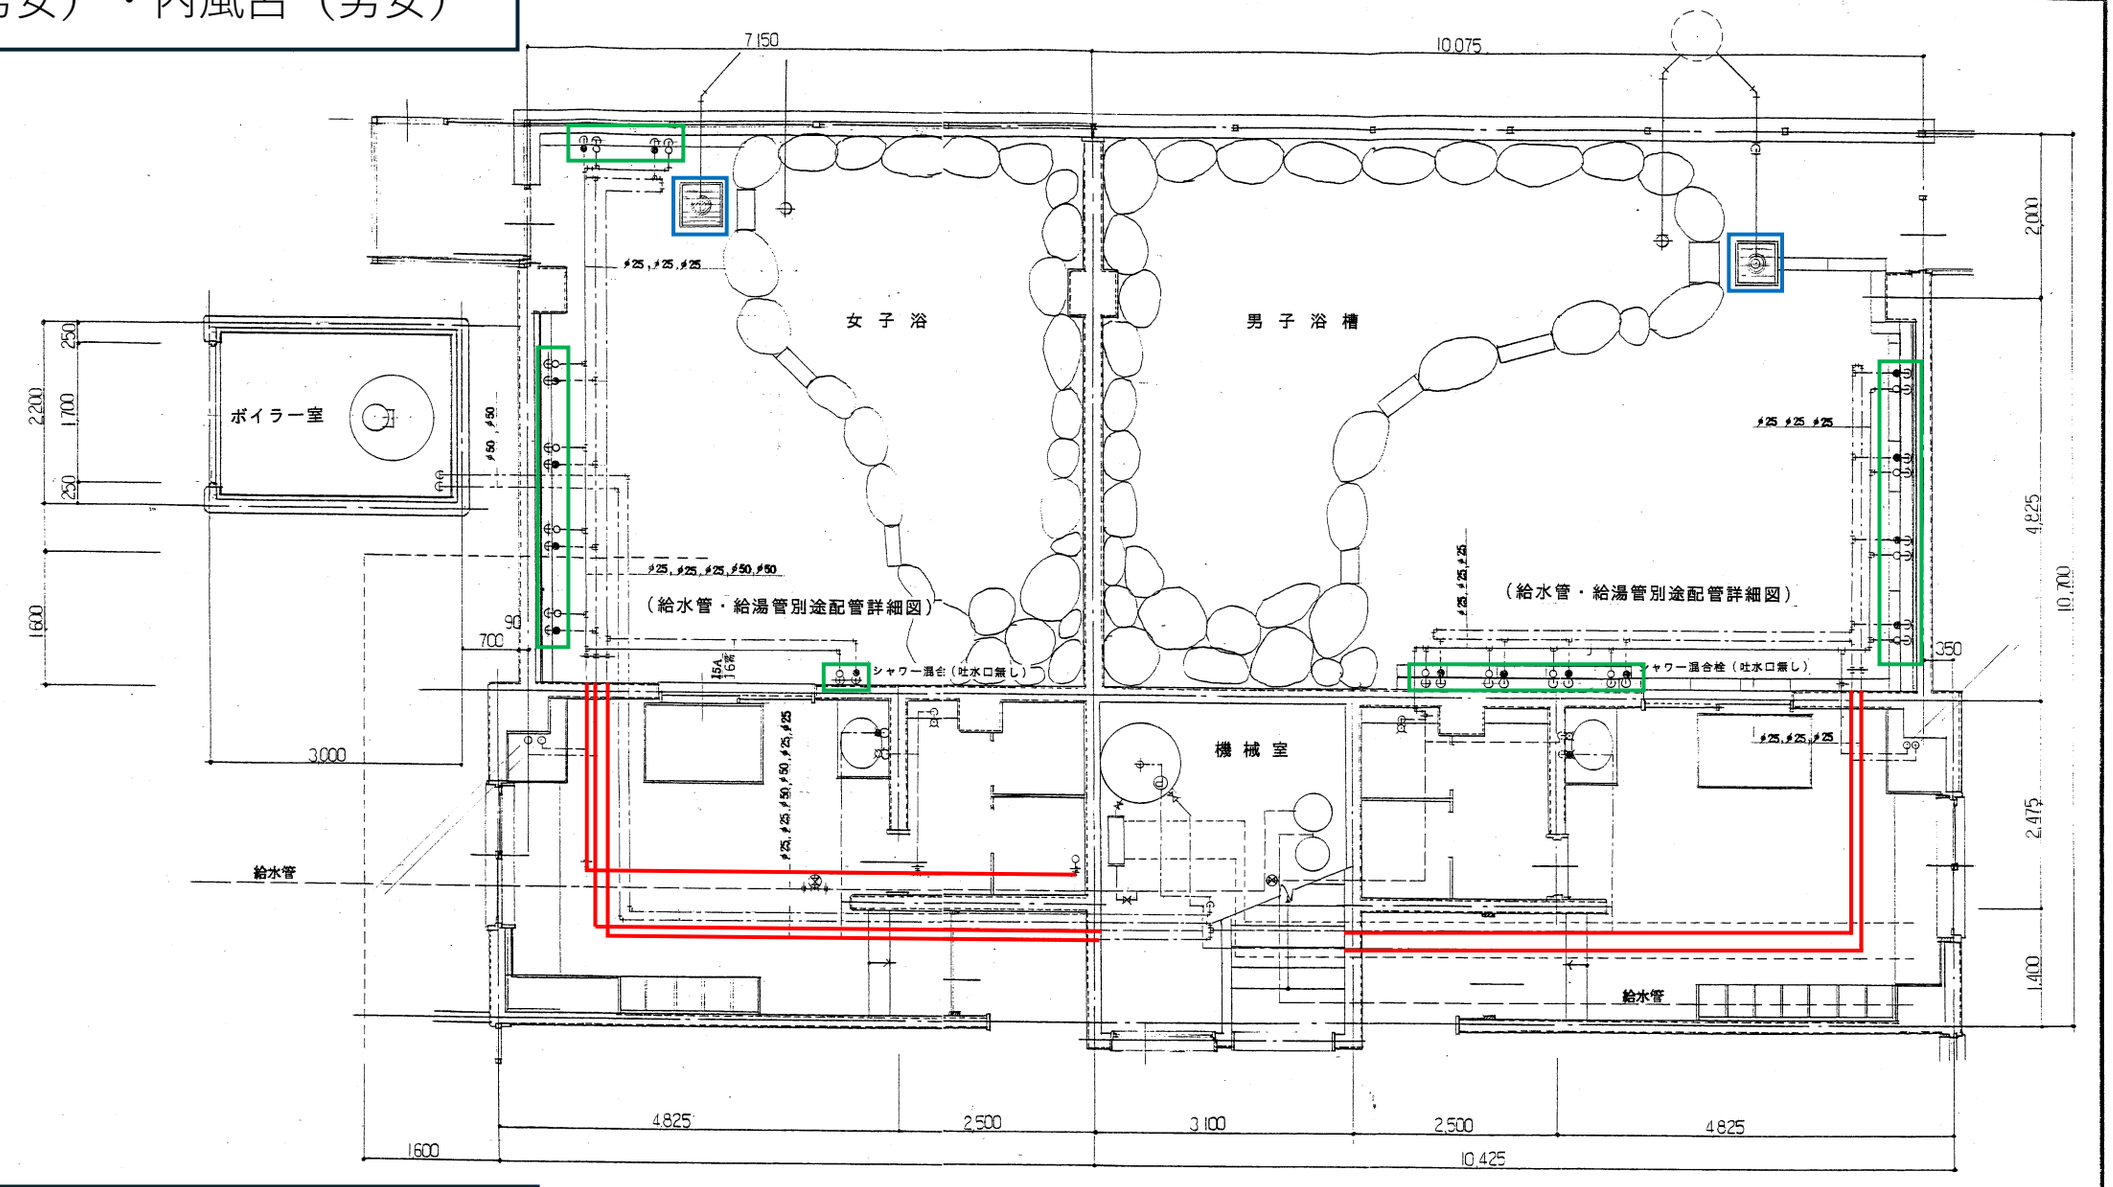

（女湯用元止水弁設置及び配管 細図）

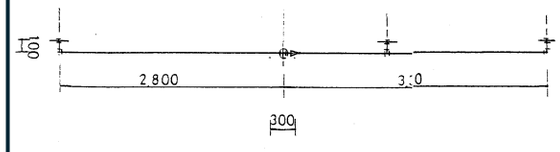

業務概要：脱衣室温水管交換

業務概要：浴槽オーバーフロー管交換

業務概要：シャワーカラン交換

	年月日	工事名称	図面番号
	縮尺	図面名 給水管・給湯管設備配管図	

建築用設計用紙 A2 No02350 OSTRICH CO.,LTD.