


既存トイレ平面図

特記事項	八雲町役場	工事名称 相生公園トイレ改修工事	図面名称 既存トイレ平面図	図面番号	
					No.

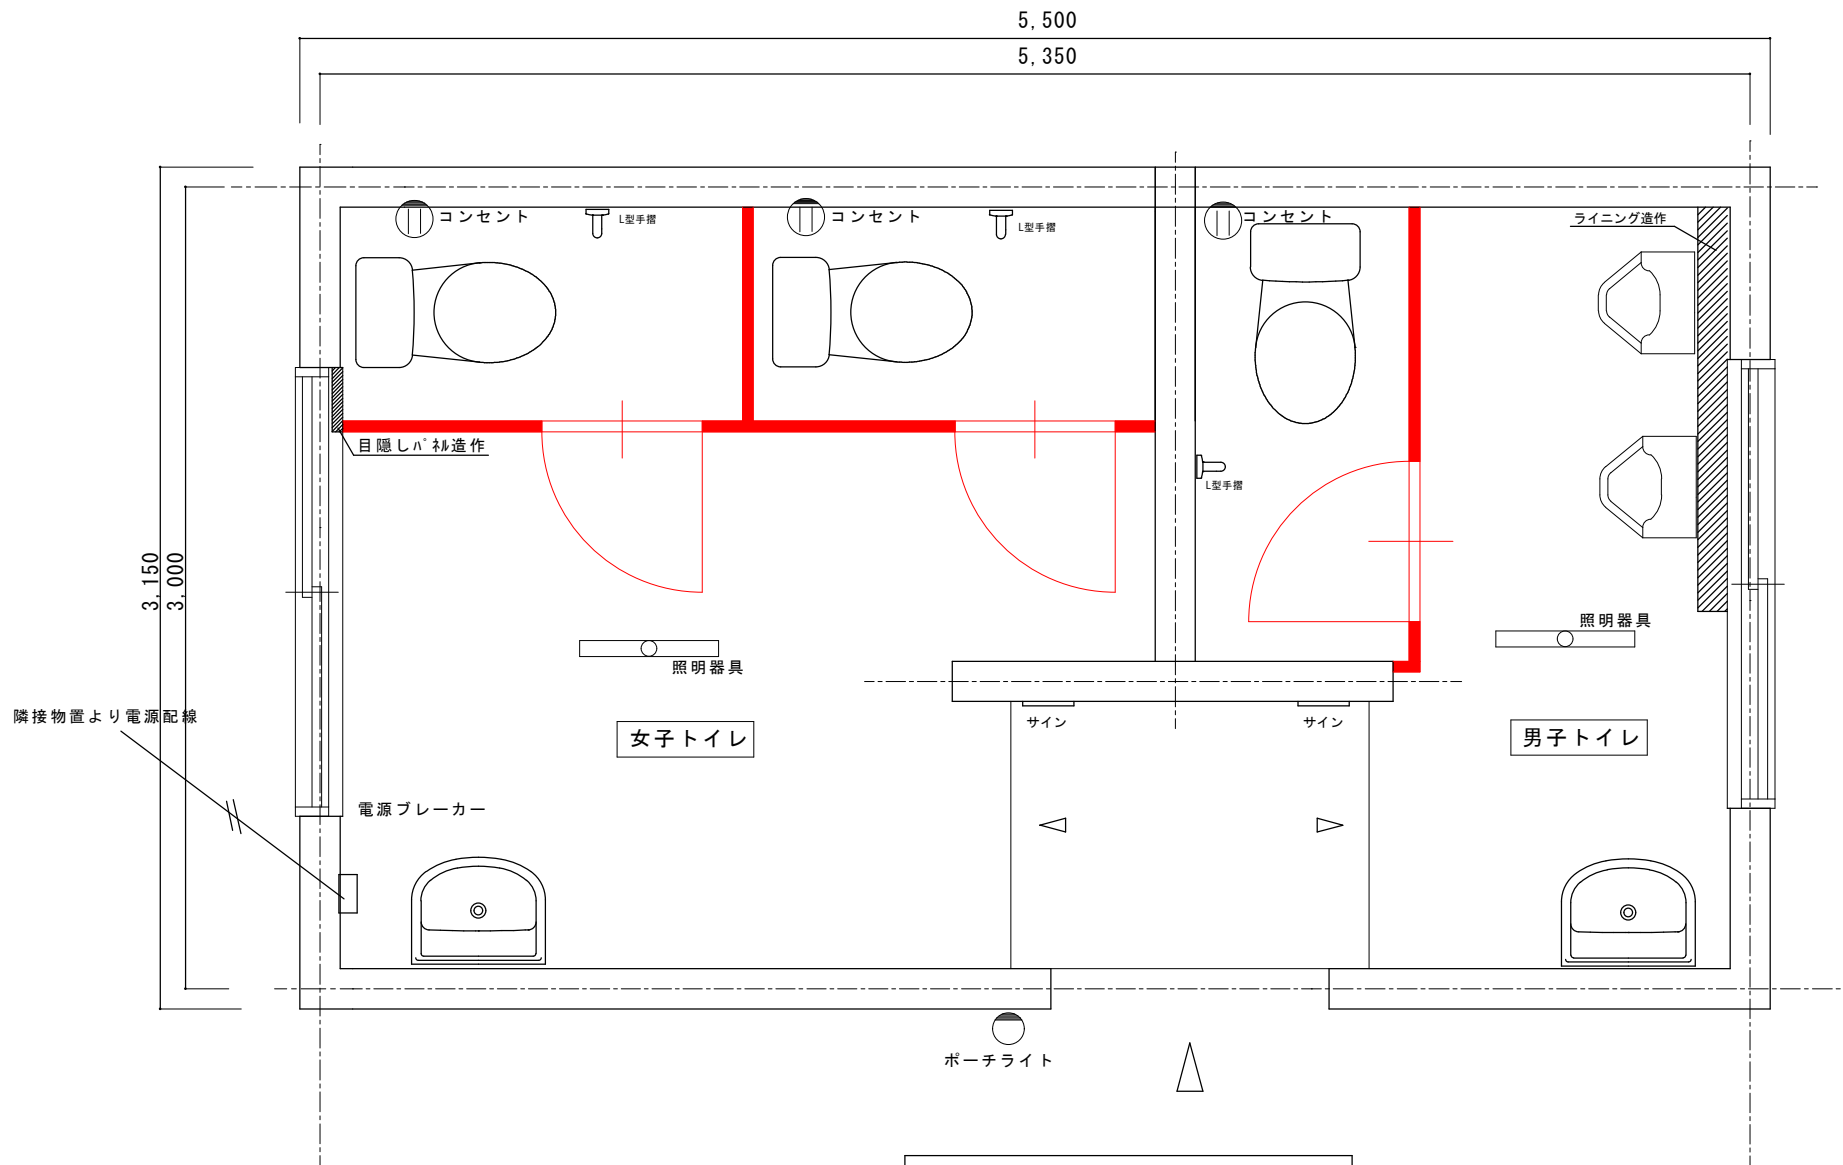

改修トイレ平面図

※詳細な寸法、仕様等については監督員と協議のうえ決定すること。

特記事項	八雲町役場	工事名称 相生公園トイレ改修工事	図面名称 改修トイレ平面図	図面番号	
					No.