


東野地区消火栓新設工事

令和8年度

実施設計図

図 面 目 録		
図面番号	名 称	縮 尺
1	全 体 平 面 図	1/200
2	管 割 詳 細 図 ・ 標 準 定 規 図	1/20 ・ 1/10

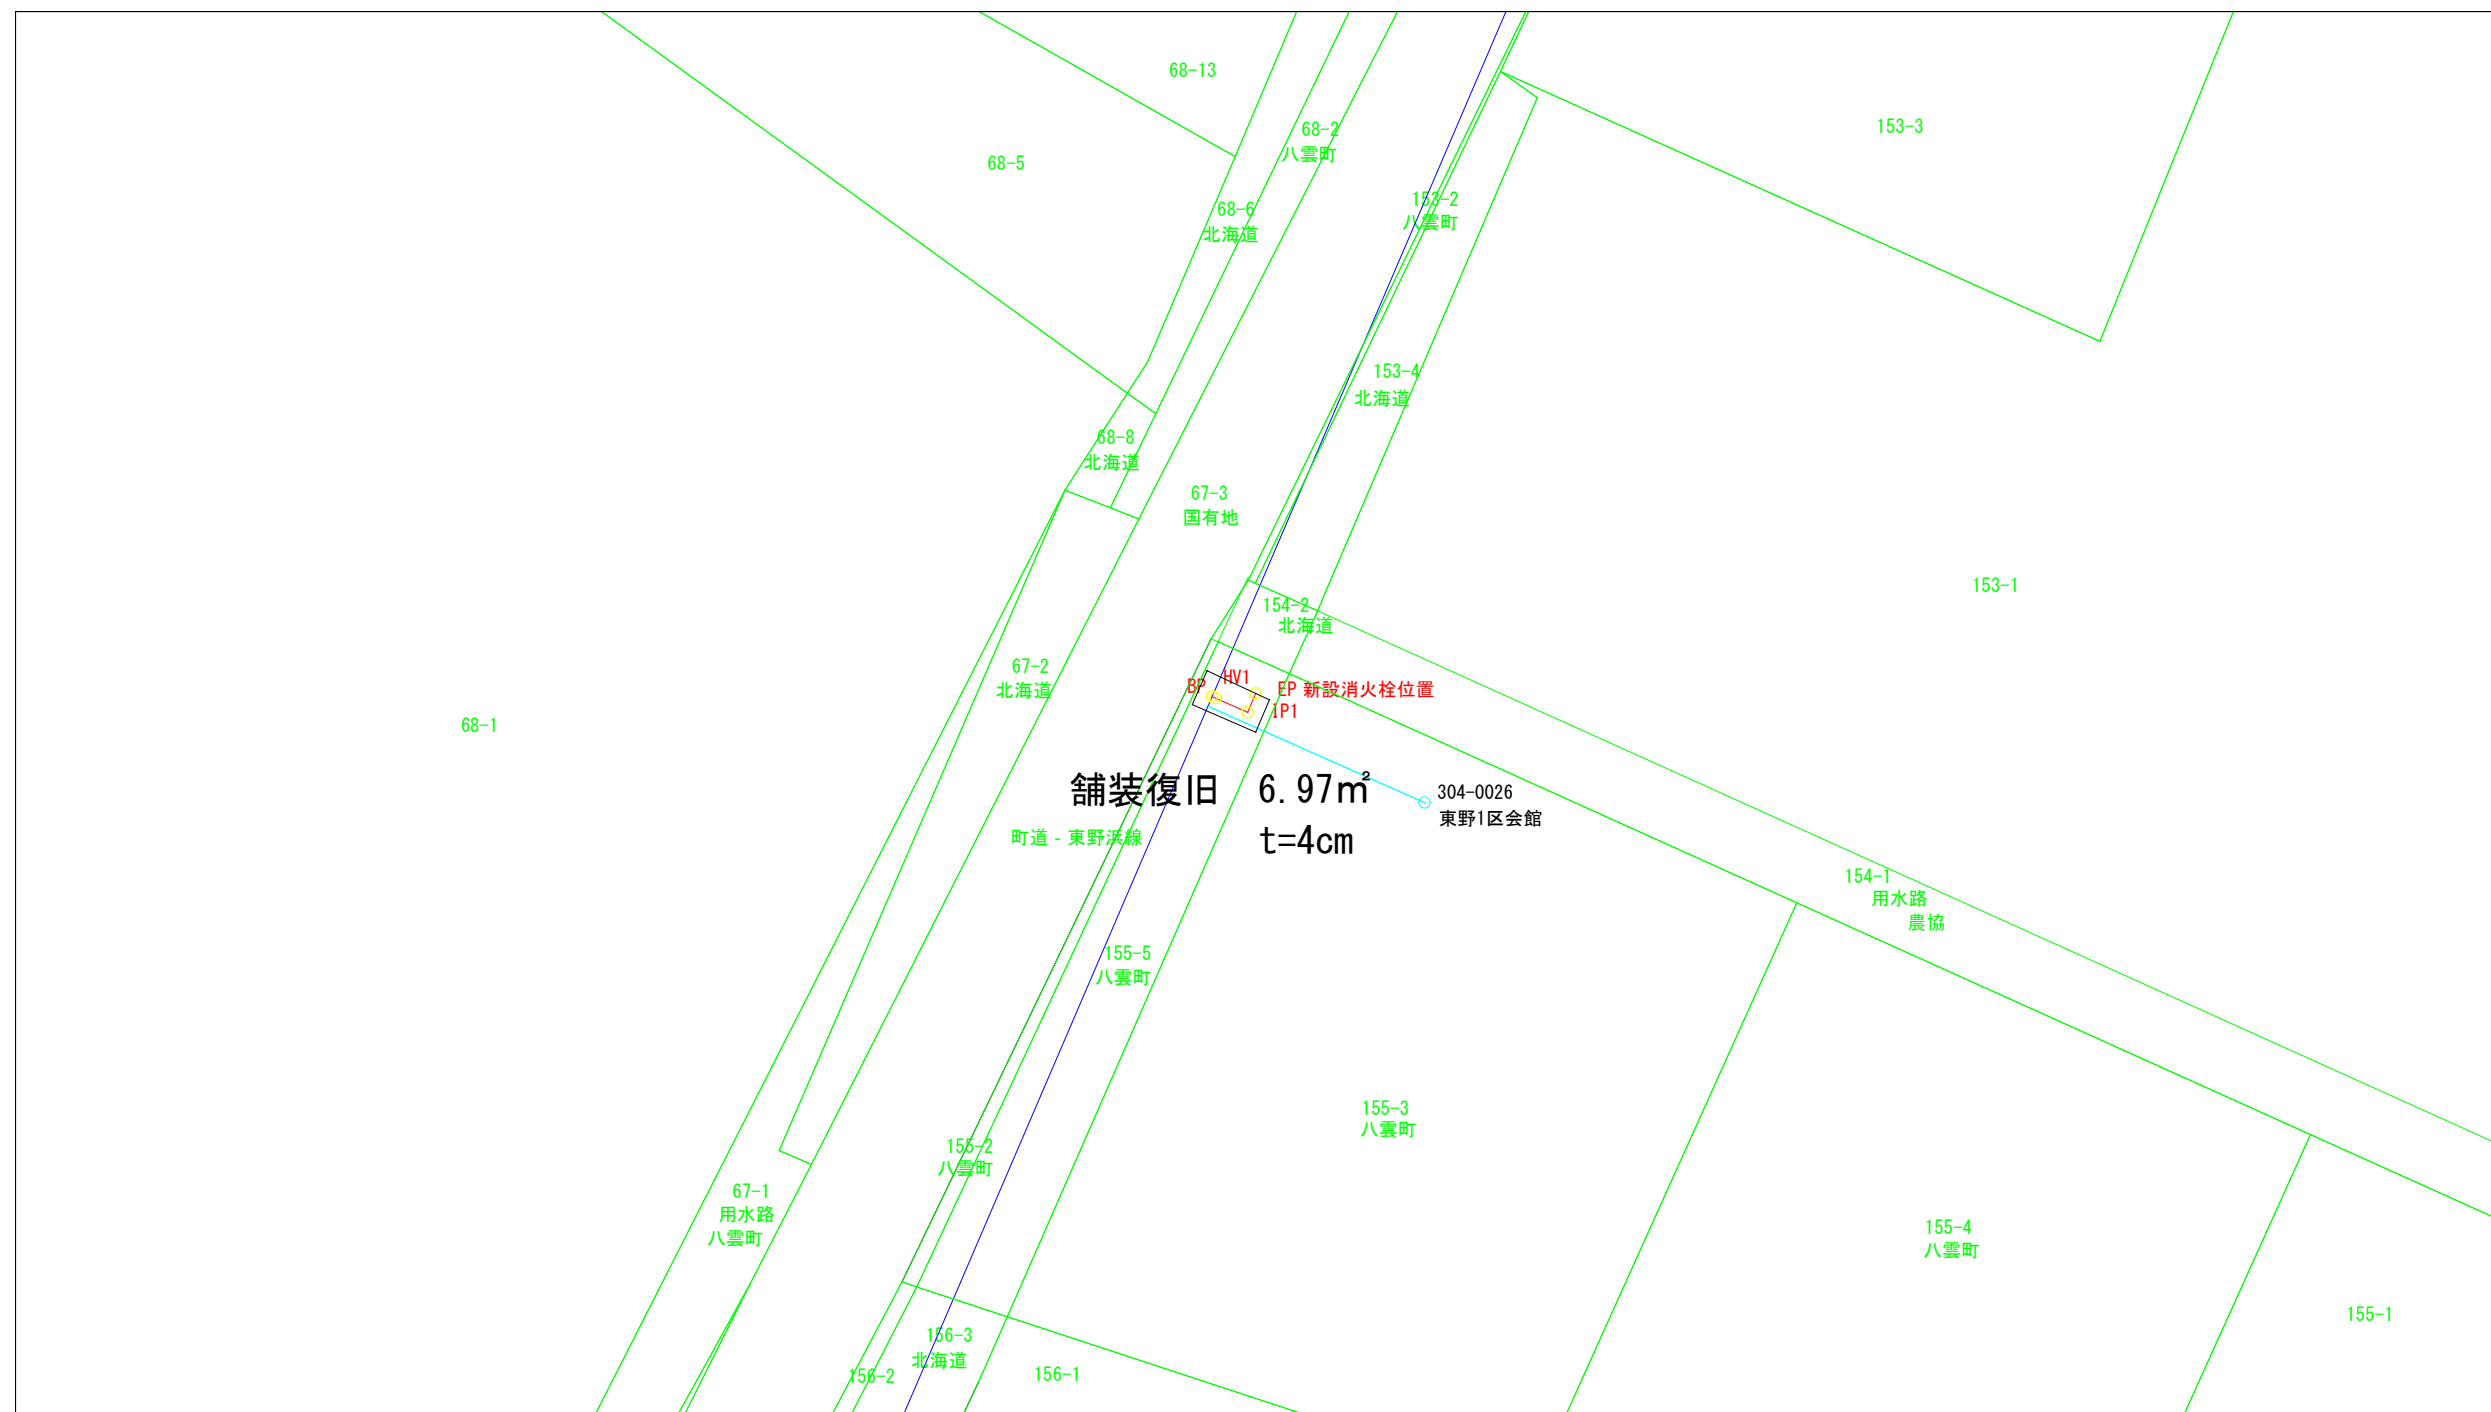

新設消防水利 位置座標簿 世界測地系				
	X座標	Y座標	測点 (m)	測点間距離 (m)
BP	X = -198422.448	Y = 11856.860	SP- 0.000	
HV1	X = -198422.525	Y = 11857.039	SP- 0.195	0.195
IP1	X = -198423.263	Y = 11858.758	SP- 2.065	1.870
EP	X = -198422.280	Y = 11859.180	SP- 3.135	1.070

$$L = 3.135 \text{ m}$$

当初設計
新設工 $\phi 75\text{DCIP}$ $L=3.135\text{m}$

令和8年度

工事名	東野地区消火栓新設工事		
図面名	全体平面図		
縮 尺	1/200	図面番号	1
八 雲 町 環 境 水 道 課			

凡例

 新設計畫線
 既設配水管
 既設給水管
 用地境界線

< 管 割 詳 細 図 >
S=1:20

八雲町東野地区
東野1区会館前

平面図


側面図

切管確認

φ75DCIP (K-3) 4m



H3-東野地区配水管布設替工事
φ100 VWP

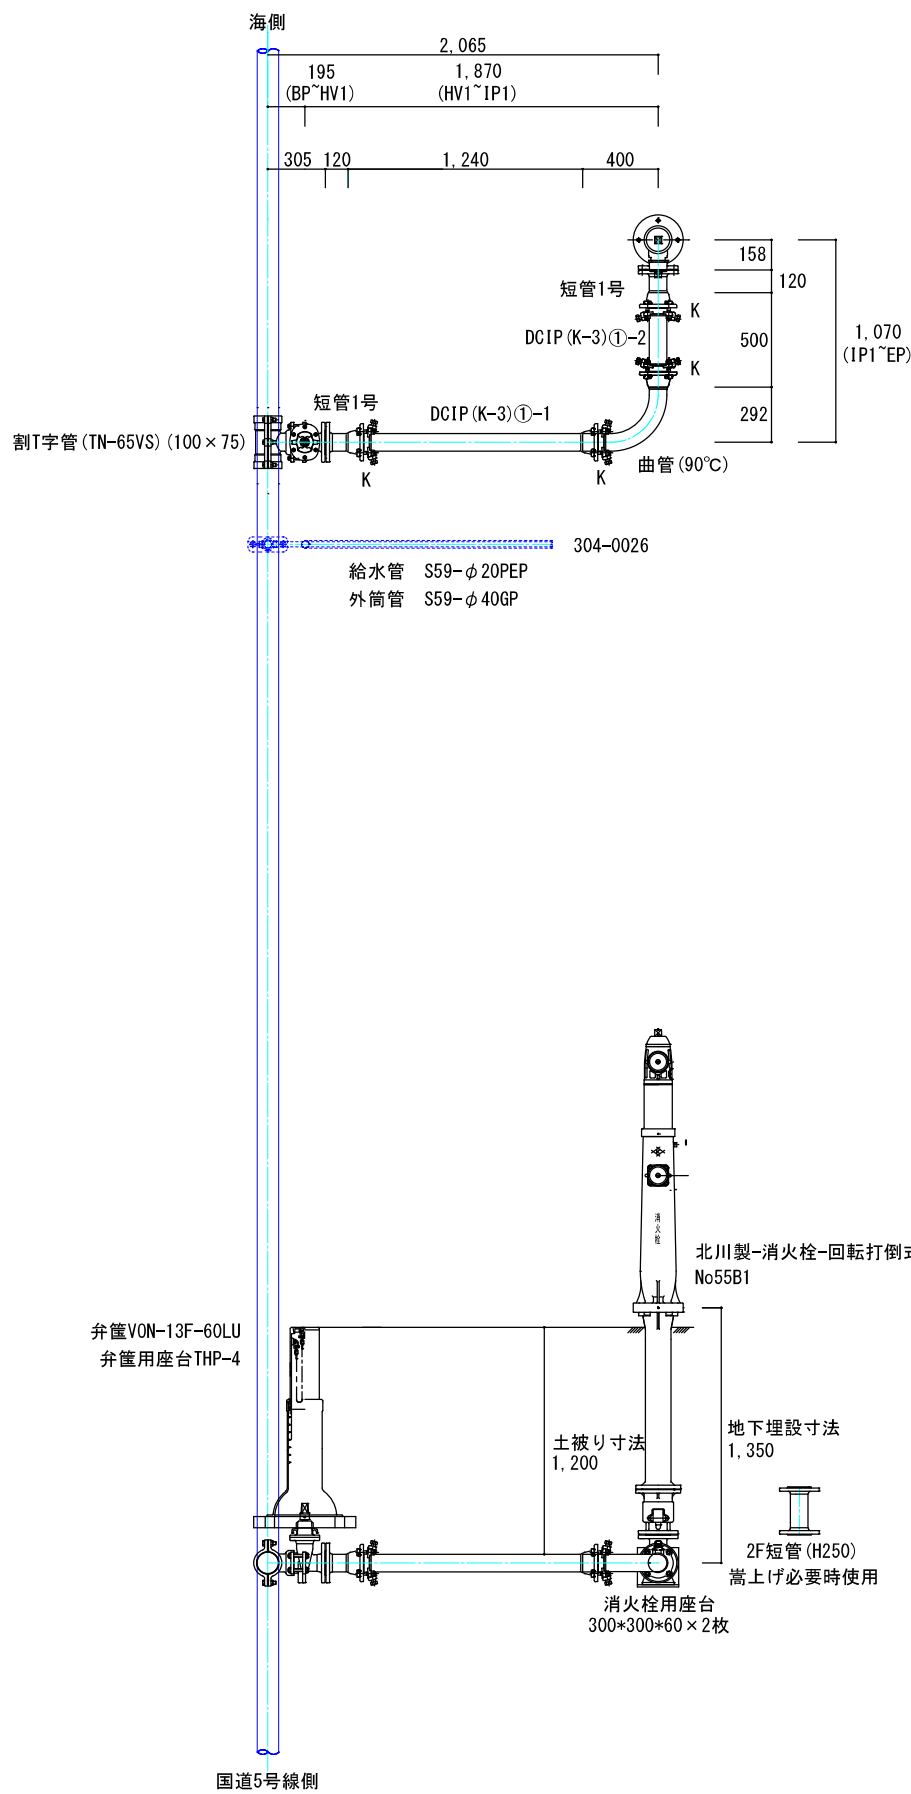

弁筐VON-13F-60LU
弁筐用座台THP-4

北川製~消火栓~回転打倒式多雪型
No55B1

土被り寸法
1,200


地下埋設寸法
1,350

2F短管 (H250)
嵩上げ必要時使用

消火栓用座台
300*300*60×2枚

< 標 準 定 規 図 >
S=1:10

①舗装区間 - 敷地内
L=3.135m

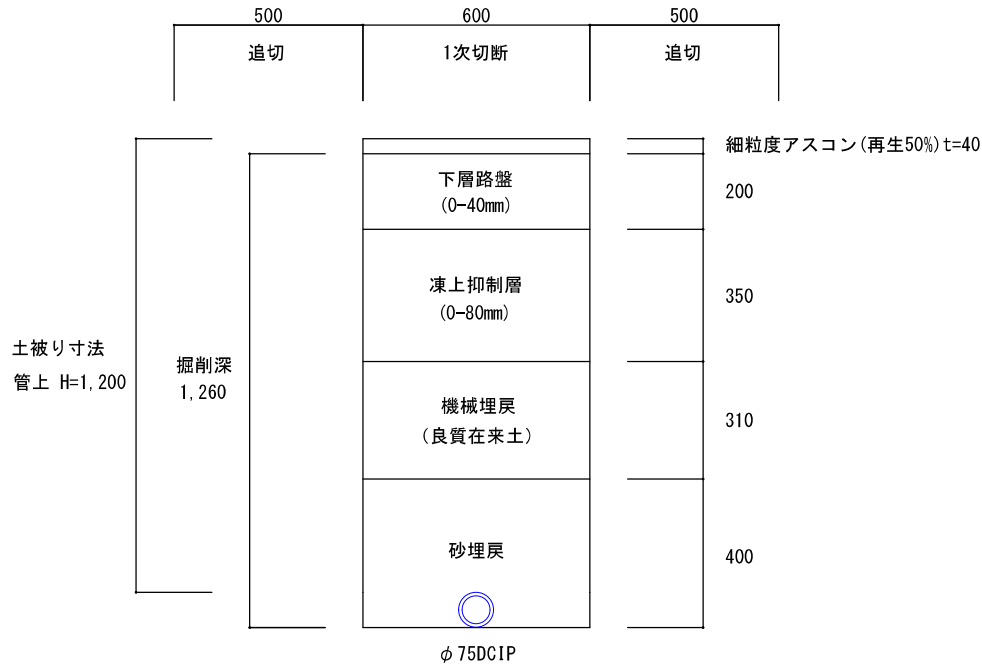

令和8年度

工事名	東野地区消火栓新設工事		
図面名	管割詳細図・標準定規図		
縮 尺	1/20・1/10	図面番号	2
八 雲 町 環 境 水 道 課			