

令和８年度　春日地区農業用排水路浚渫工事

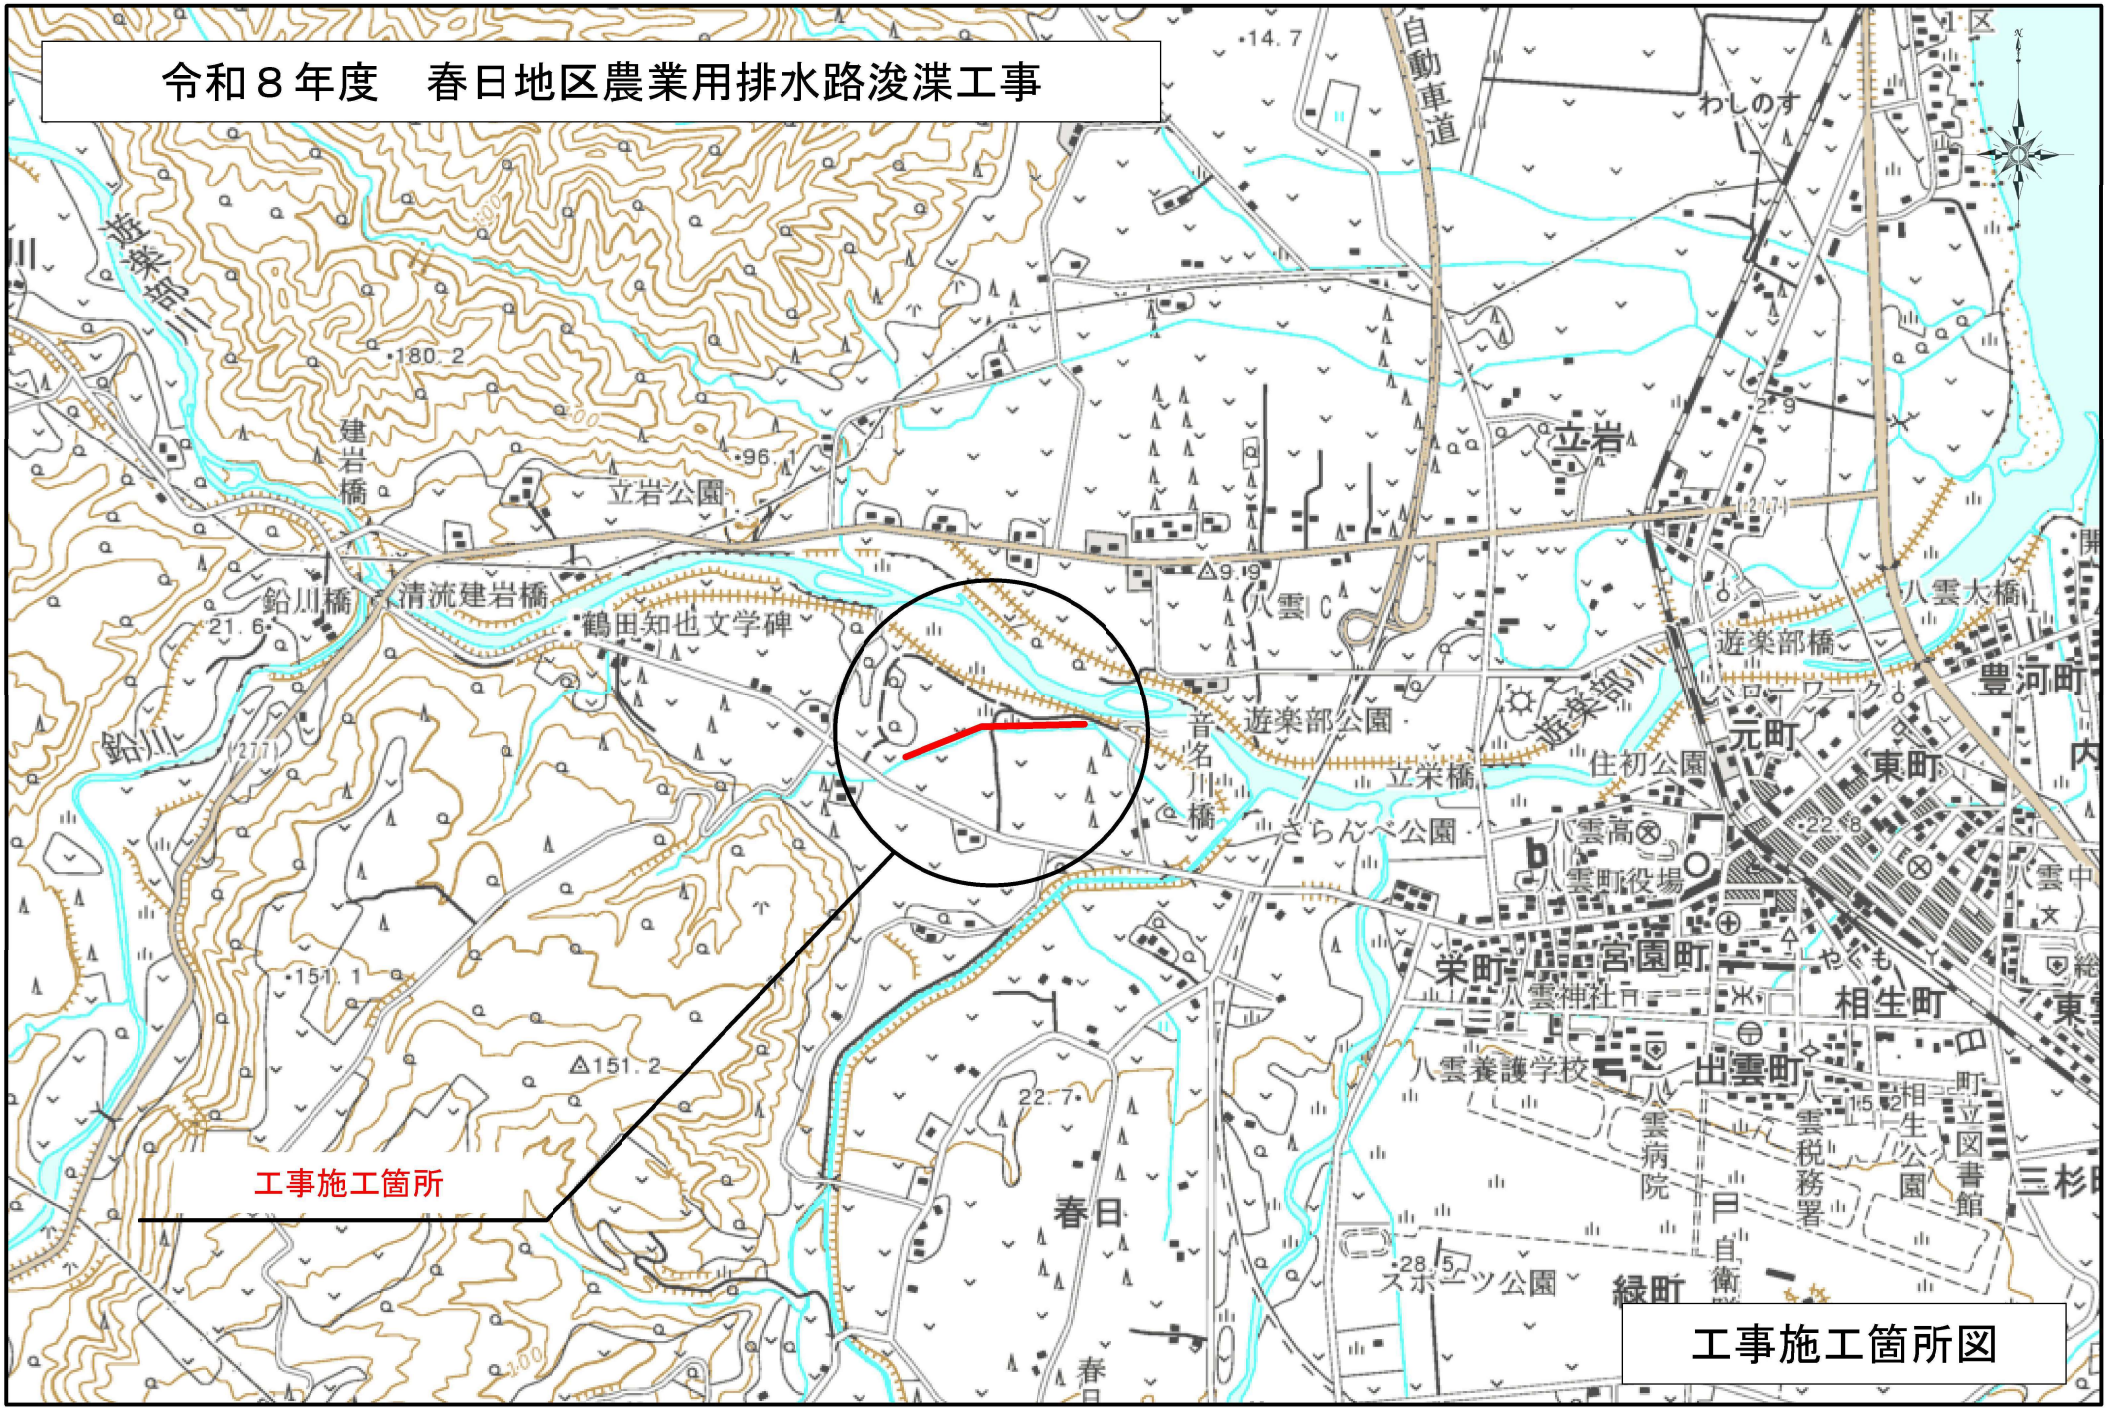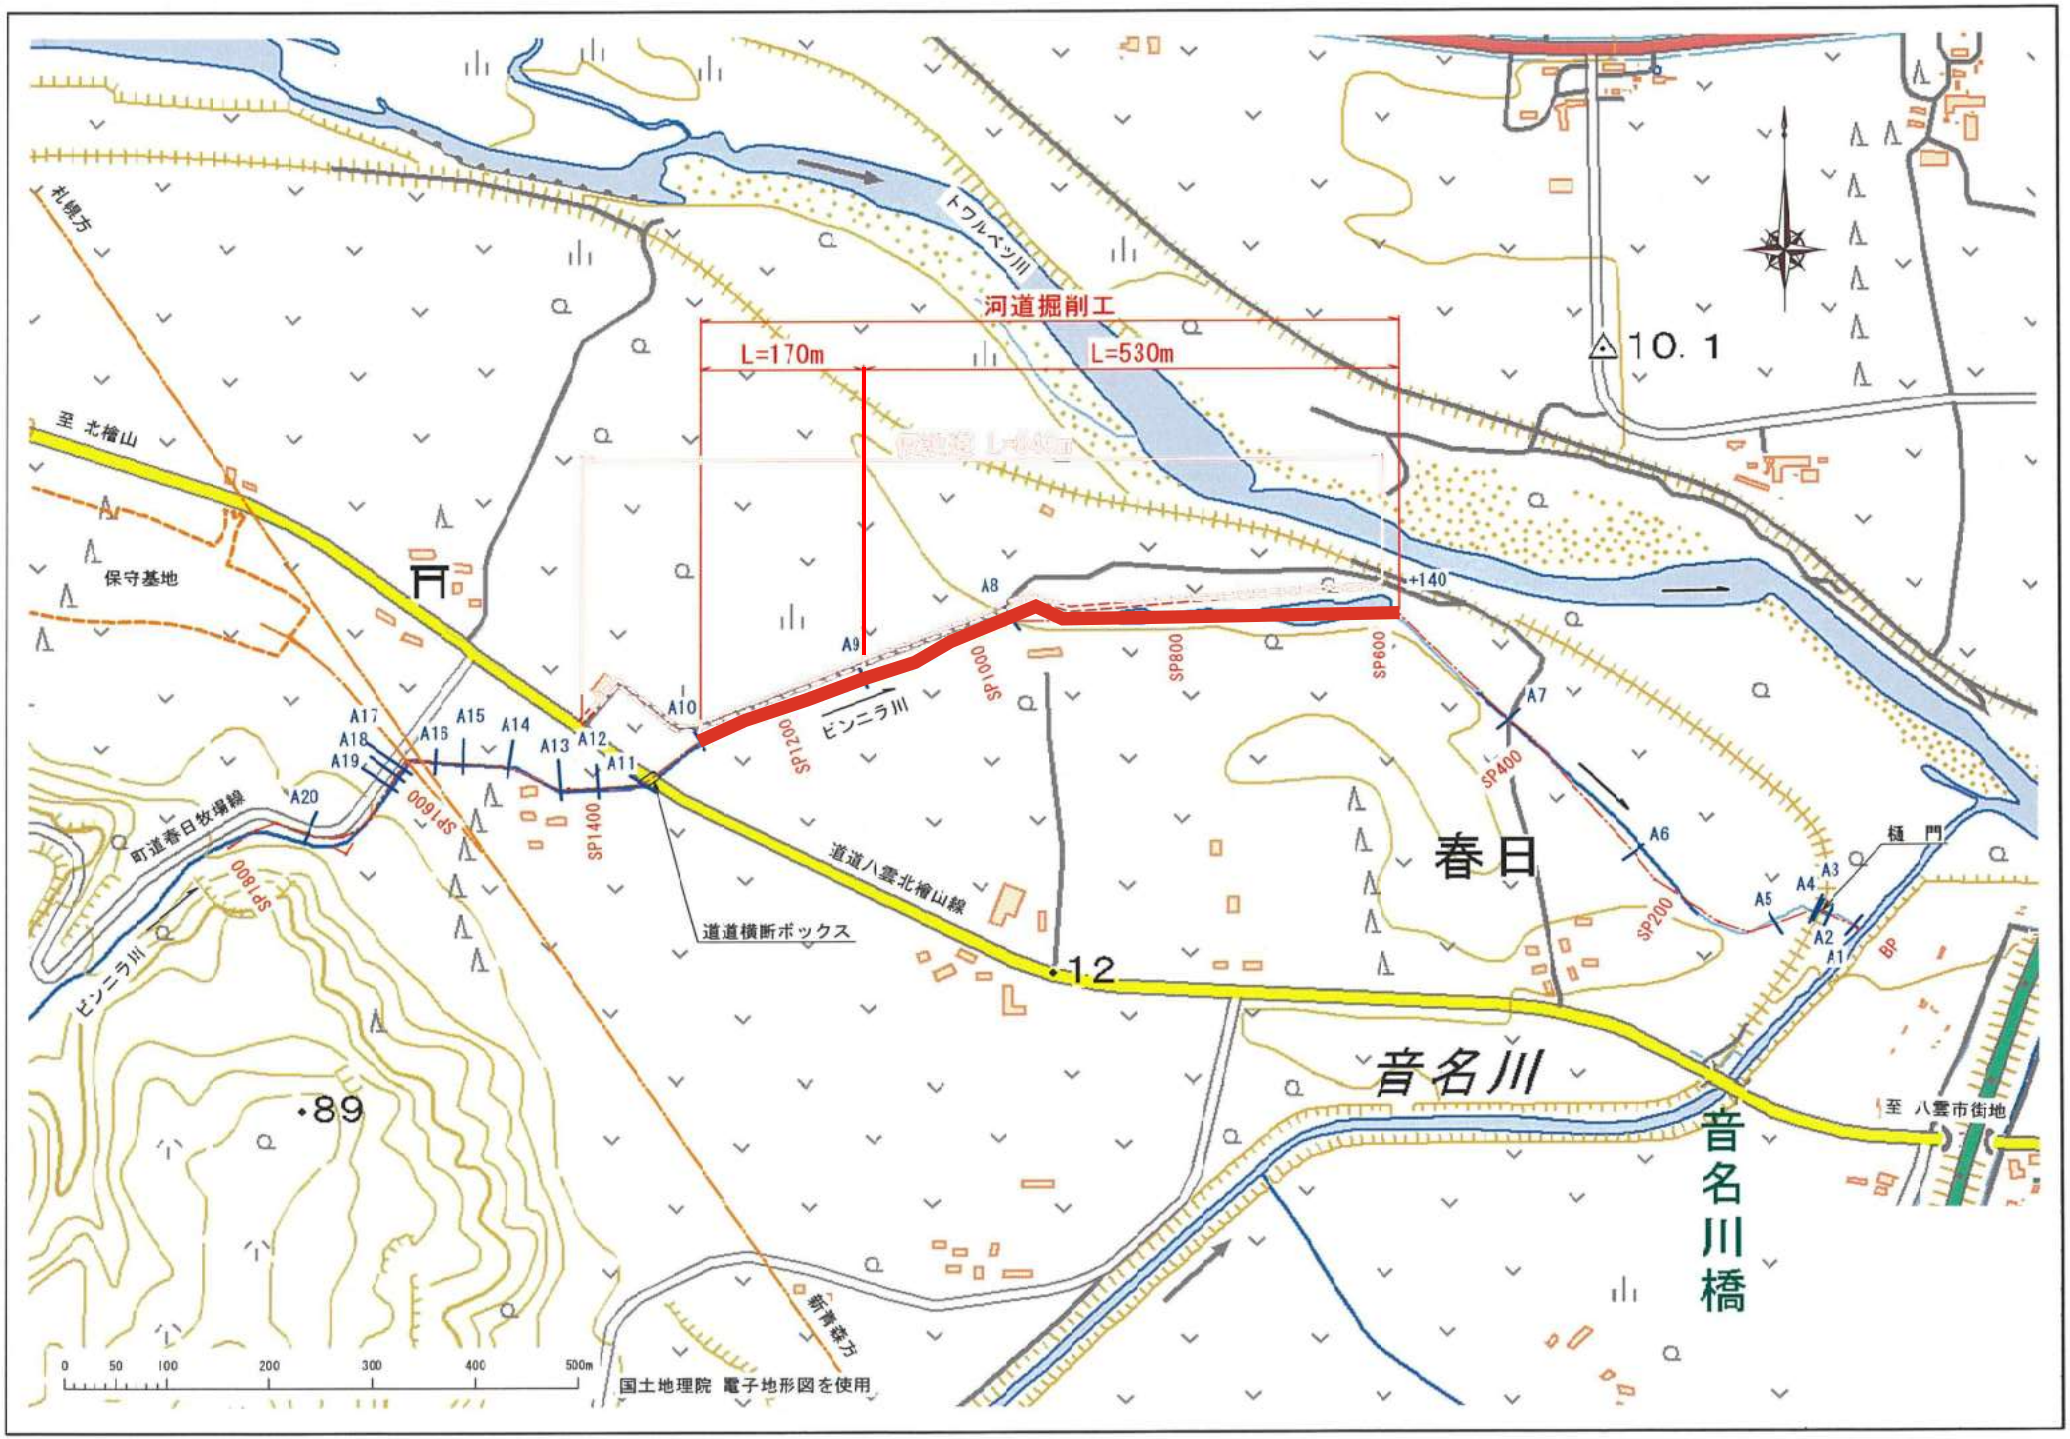

0　250　500　750　1000 m


1:25000

「この地図の作成に当たっては、国土地理院長の承認を得て、同院発行の５万分の１地形図及び２万５千分の１地形図を使用したものである。（承認番号　平 17 総使、第10-133号）」


河道掘削工
L=170m
L=530m
札幌方
至 北檜山
トワルベツ川
10.1
保守基地
A8
A9
A10
A11
A12
A13
A14
A15
A16
A17
A18
A19
A20
+140
SP1200
SP1000
SP800
SP600
SP400
SP200
SP1400
SP1600
SP1800
ピンニラ川
町道春日牧場線
道道八雲北檜山線
道道横断ボックス
春日
A7
A6
A5
A4
A3
A2
A1
BP
樋門
12
89
音名川
音名川橋
至 八雲市街地
新富良方
0 50 100 200 300 400 500m
国土地理院 電子地形図を使用

A8 断面


A7+140 ～ A9

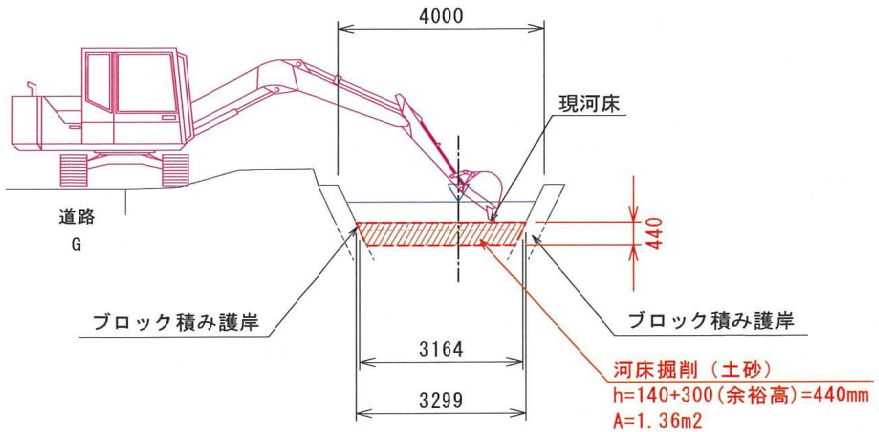

DL=5.00

A10 断面

A9 ～ A10

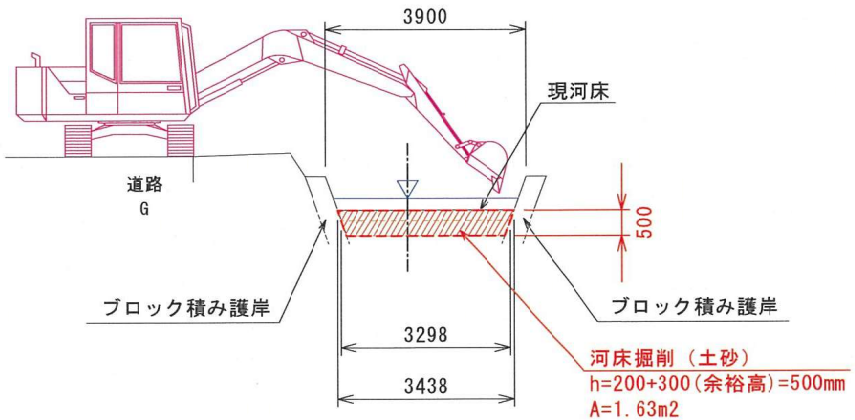

DL=5.00