
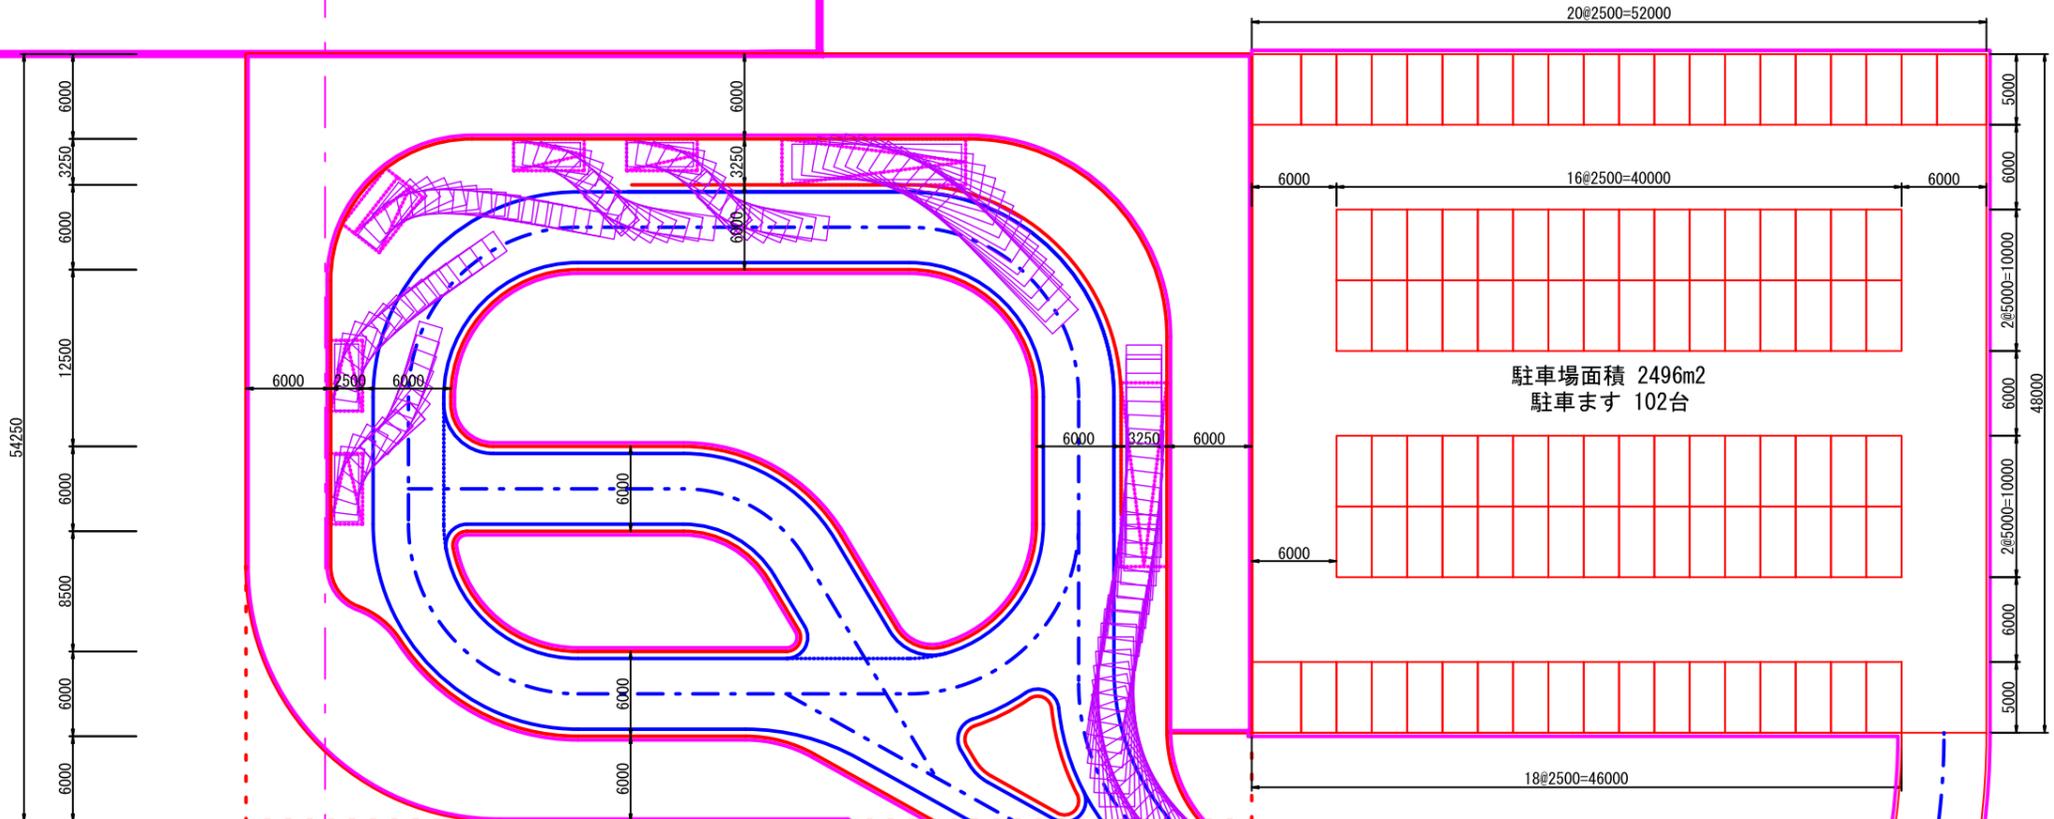


駐車場面積 2496m<sup>2</sup>  
 駐車ます 102台

3000  
 8500

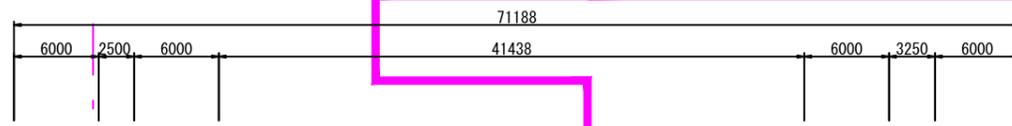


駐車場面積 2496m<sup>2</sup>  
 駐車ます 102台

3000  
 8500

# 新駅周辺の整備イメージについて



計画ベース案に対し、駅前広場を真正面からずらして、駅出口から見える駅前広場のボリュームを軽減した場合

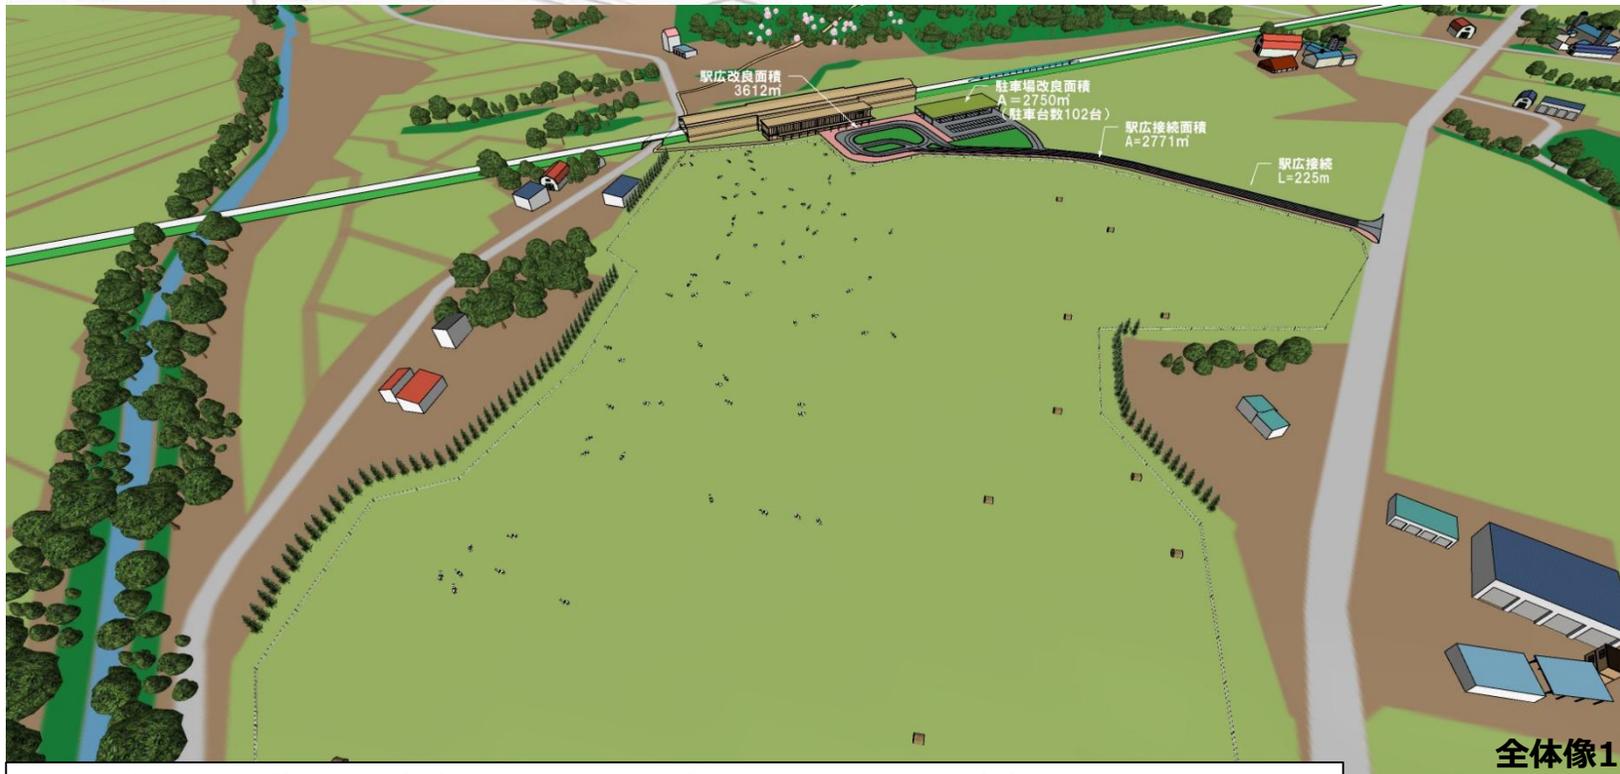


全体像1


※ 駅前広場等の位置等を検討するため、八雲町がイメージした図であり、確定したものではありません。



全体像2

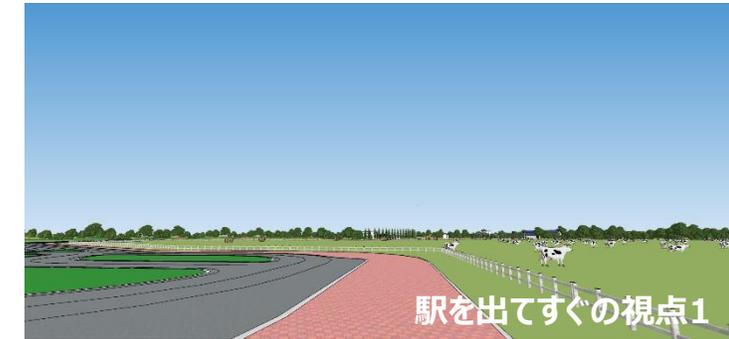

駅を出てすぐの視点1

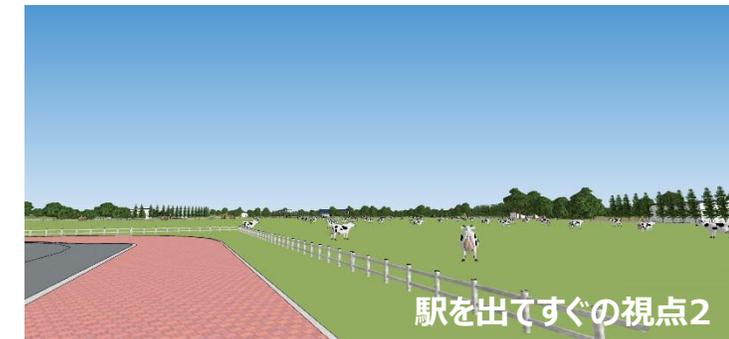

駅を出てすぐの視点2




駅前広場へのアクセス路より駅方向

# 新駅周辺の整備イメージについて



計画ベース案に対し、駅前広場を真正面から  
ずらして、駅出口から見える駅前広場のボ  
リュームを軽減した場合

※誘致が考えられる施設が立地した場合

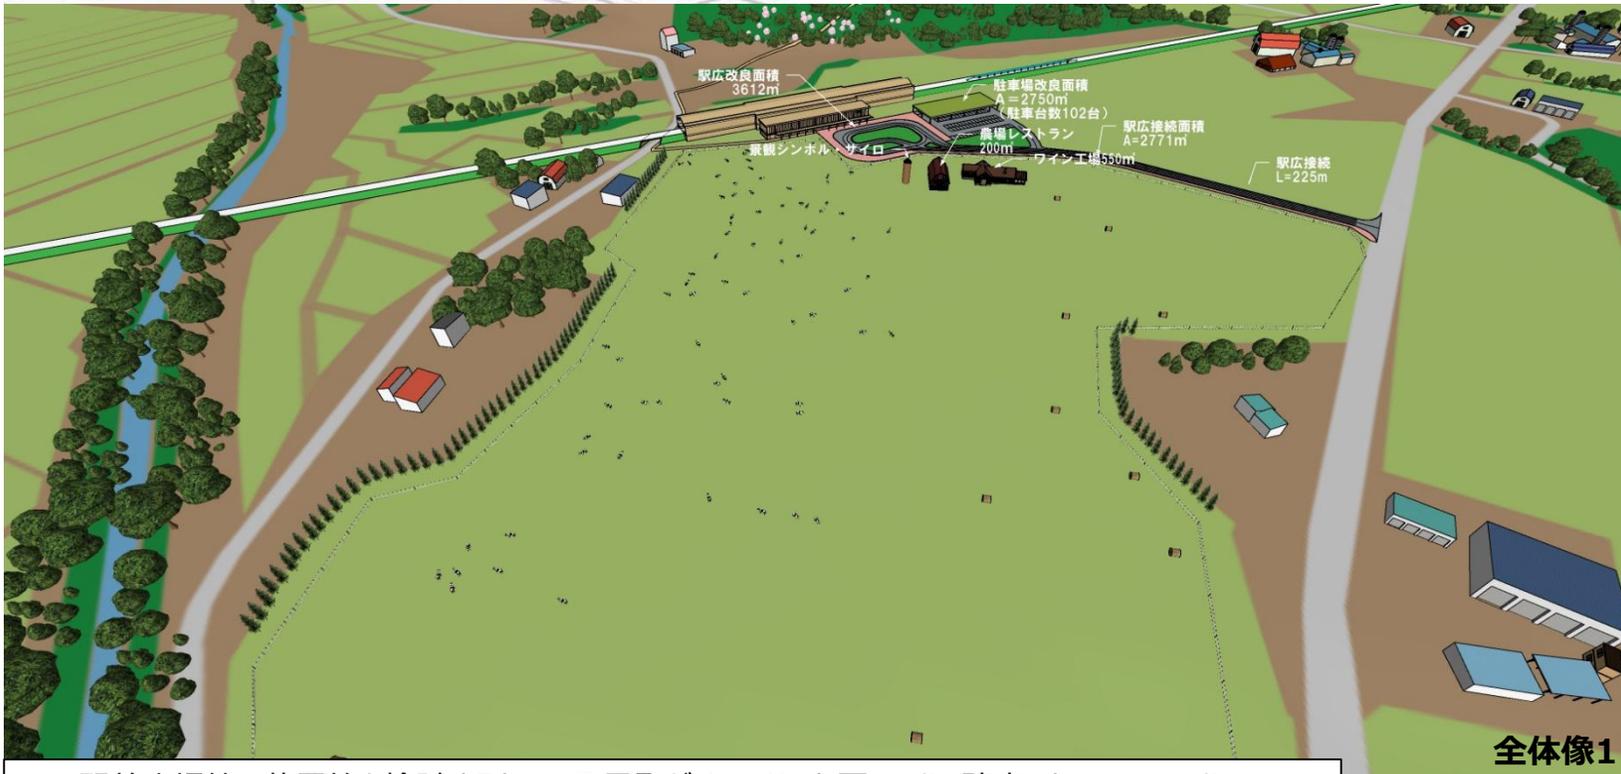

全体像1


※ 駅前広場等の位置等を検討するため、八雲町がイメージした図であり、確定したものではありません。




全体像2



駅を出てすぐの視点1

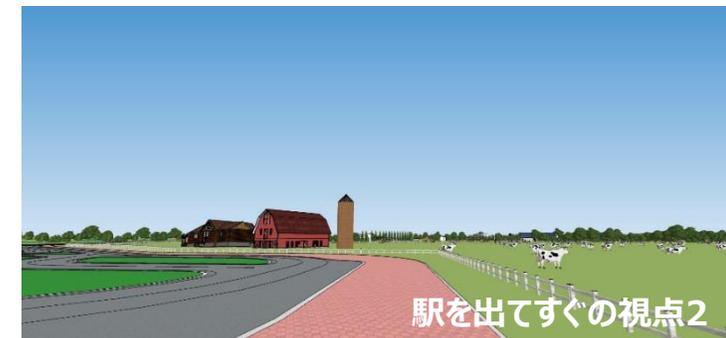

駅を出てすぐの視点2

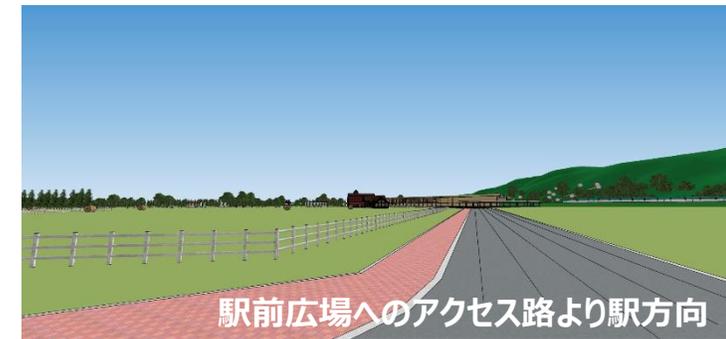

駅前広場へのアクセス路より駅方向