

熊石地域保育園統合協議の進捗状況について

1 統合に係るこれまでの協議経過について

【H23～H28年度】

- ・「新たな行財政改革指針による事務事業等見直し」を受け、保護者との意見交換会等の実施

①各父母会に対して説明・意見交換等	11回
②統合に関するアンケート調査	1回（H27）

【H29年度】

- ・小中学校の統合を受け、統合に向けた本格議論を開始。

①各父母会に対して説明・意見交換等	2回（4月・3月）
②父母会代表者会議	4回（5月・7月・8月・1月）
③統合に関するアンケート調査	1回（7～8月）
④熊石地域審議会	1回（12月）
⑤地域（第2相沼町内会）への説明会	1回（1月）
⑥議会への報告（文教厚生常任委員会）	2回（9月・12月）

【H30年度】

- ・統合に伴う通園支援について協議・意見交換

①各父母会に対して説明・意見交換等	1回（4/24・26）
-------------------	-------------

2 熊石地域保育園統合に関する方針について

(1) 統合について

熊石保育園、相沼保育園ともに園児数が減少しているため、1保育園に統合し、保育環境の充実を図る。

(2) 新園舎の整備について

施設の老朽化対策及びアスベスト対策のため、新園舎を整備し、保育環境の充実と改善を図る。

(3) 統合時期について

新園舎の整備に係る期間を考慮し、統合時期は平成32年度とする。

(4) 新園舎の整備場所について

地震による津波被害を考慮し、園児の安全を確保するため、高台地区とする。
また、候補地は町有地とする。

(5) 保育園統合に伴う通園支援について

統合により新たな負担が伴う地域を対象に、現行のスクールバスの運行に併せて送迎する

3 保育園統合時の利用定員

		0歳	1歳	2歳	3歳	4歳	5歳	計
熊石保育園	定員	2	3	3	5	6	6	25
	入所人員	0	4	4	1	8	3	20
相沼保育園	定員	1	2	3	4	5	5	20
	入所人員	2	1	1	3	3	3	13
合計	定員	3	5	6	9	11	11	45
	入所人員	2	5	5	4	11	6	33
H32対象児童数		2	4	4	5	7	6	28
H32入所見込数		0	2	3	4	6	6	21
統合後定員		2	3	5	6	7	7	30

・保育園統合時の対象児童数及び入所見込数を勘案し30名に変更。

4 設備基準と必要設備面積等



(1)設備基準(児童福祉施設の設備及び運営に関する基準)

基準面積/人	30名定員 基準 面積		備 考
	人 員	必要面積	
乳児室(0歳) = 1.65㎡	2人	3.30㎡	
ほふく室(1歳) = 3.30㎡	3人	9.90㎡	
保育室(2~5歳) = 1.98㎡	25人	49.50㎡	
遊戯室(2~5歳) = 1.98㎡	25人	49.50㎡	
屋外遊技場(2~5歳) = 3.30㎡	25人	82.50㎡	

(2)新施設における必要設備等

区 分	新設保育園	既設保育園		備 考
		熊石保育園	相沼保育園	
乳児室(0歳)	12.0㎡	55.80㎡	53.62㎡	
ほふく室(1歳)	14.0㎡			
保育室A(2歳)	20.0㎡	56.00㎡	45.52㎡	
保育室B(3~4歳)	36.0㎡	56.00㎡	45.52㎡	
保育室C(5歳)	25.0㎡	56.00㎡	45.52㎡	
遊戯室(2~5歳)	93.0㎡	156.00㎡	128.47㎡	
その他設備等 計	210.0㎡	323.04㎡	161.53㎡	
便所	9.0㎡	24.50㎡	19.92㎡	
事務室	35.0㎡	48.00㎡	35.39㎡	
調理室	20.0㎡	35.00㎡	27.60㎡	
その他設備等	146.0㎡	215.54㎡	78.62㎡	
計	410.0㎡	702.84㎡	480.18㎡	

5. 新園舎の整備場所について 別紙参照

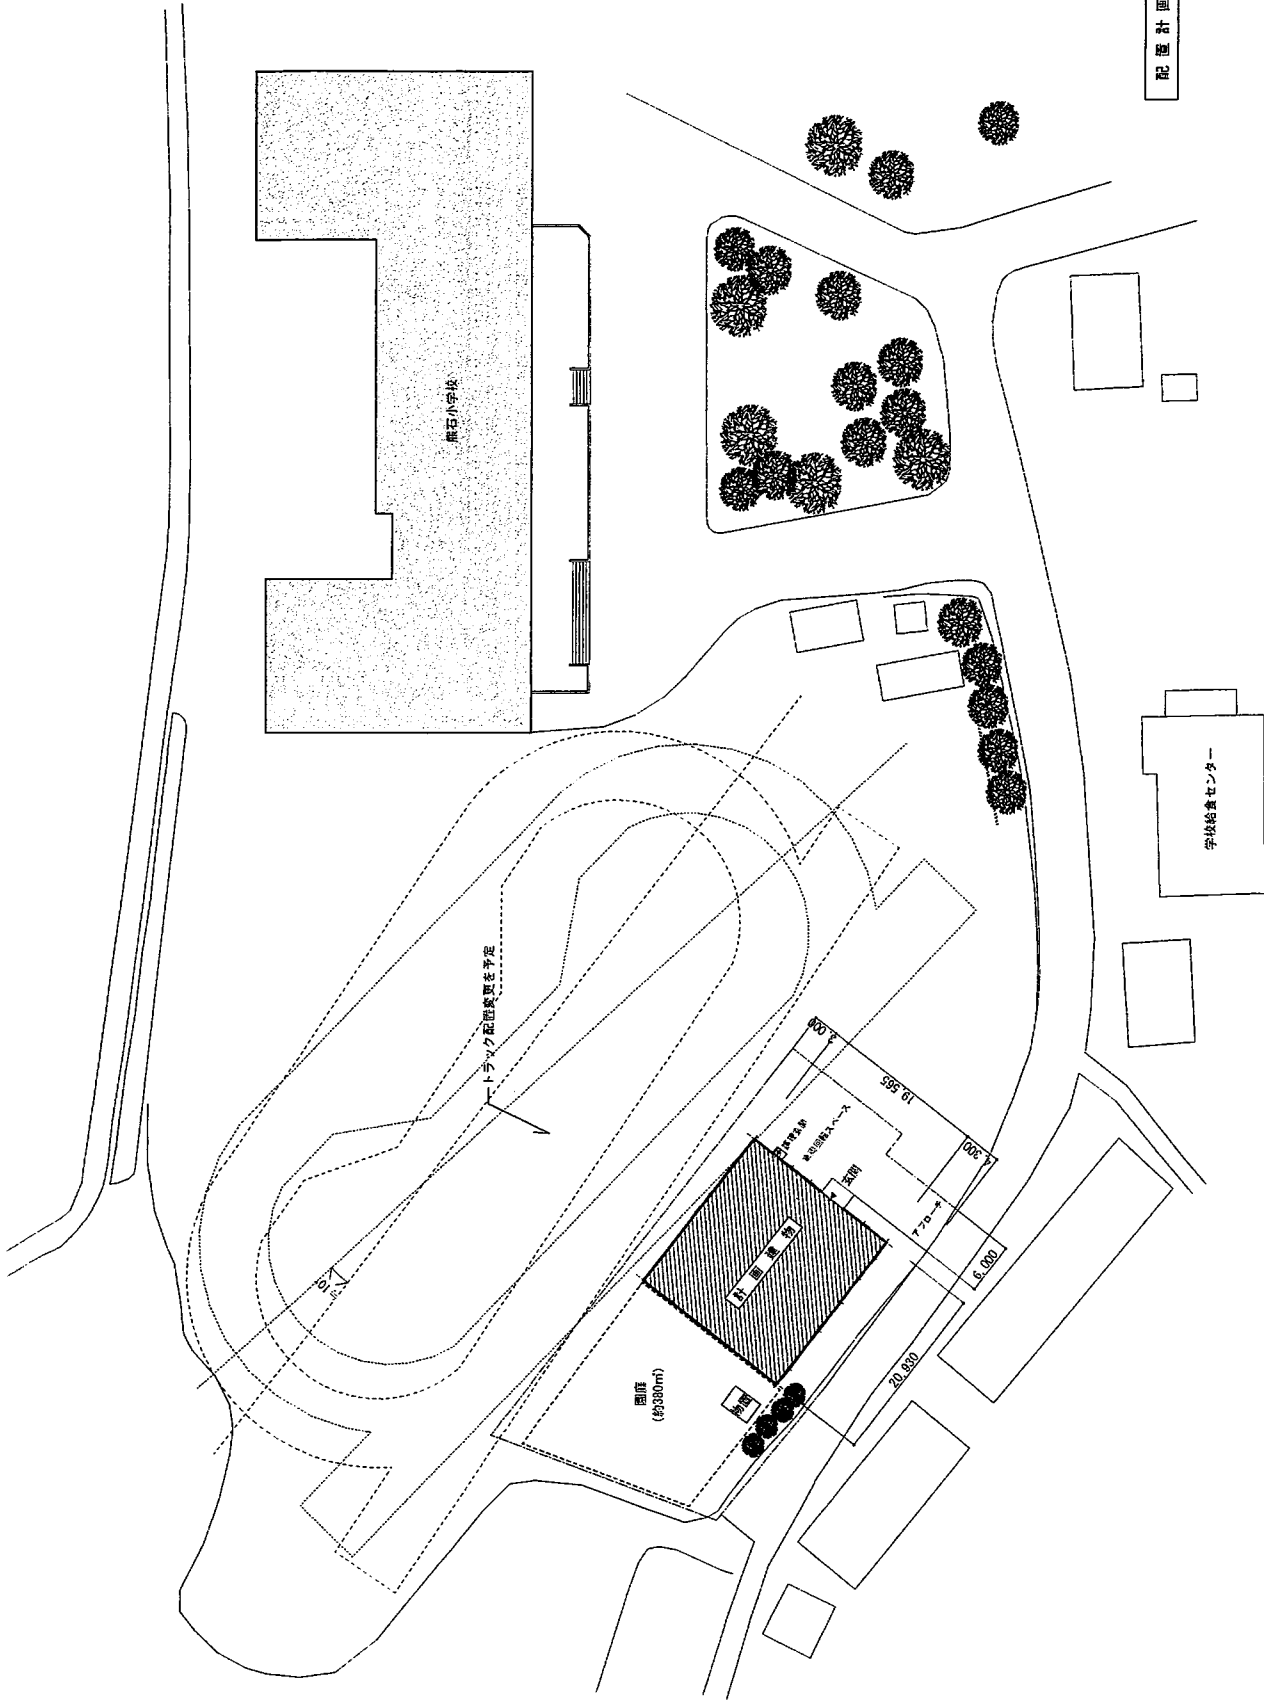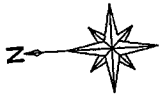

配座計画 S=1:300 H30.10.31

※100mコース10°回転

敷地図・配置計画

図面番号	A-1
縮尺	1:300(計)
	1:300(設)
	1

訂正	用紙	作成
校印	校印	校印
校印	校印	校印

(八雲)熊石地域統合新設保育園新築工事