



B 詳細図 S = 1 / 6

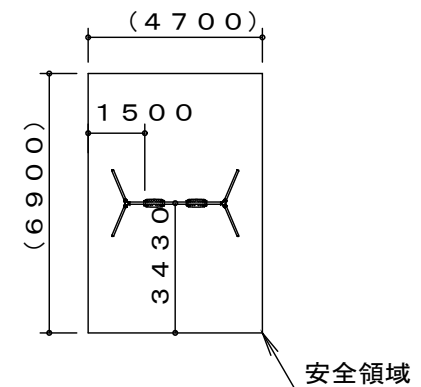

安全領域 S = 1 / 200

吊席詳細図 S = 1 / 6

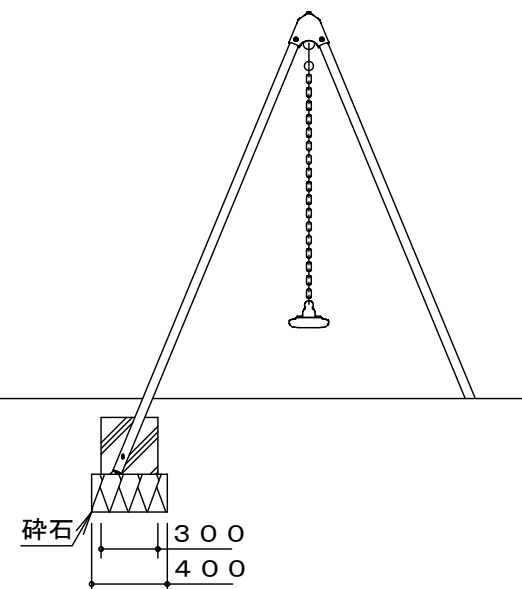


製品仕様

支柱（40A）・梁（50A）は、溶融亜鉛メッキ処理後、合成樹脂焼付塗装とする。
 その他の鋼材は、電気亜鉛メッキ処理後、合成樹脂焼付塗装とする（基礎部品は除く）。
 ボルト・ナット及び吊り部材は、電気亜鉛メッキ処理とする。
 利用対象年齢は、幼児（3才～6才）とする。
 ISO9001・ISO14001の認証取得企業で品質管理された製品とし、（一社）日本公園施設業協会の賠償責任保険付とする。本製品は、遊具の安全に関する規準JPFA-SP-S：2024に準拠した製品とする。


主要鋼管	40A	外径48.6	肉厚 3.5	品名	SW-11		
	50A	外径60.5	肉厚 3.8		2人用ぶらんこ		
				図番	SW-11B-#00		
				尺度	1/40	作図日	2024. 4. 1

敷床板詳細図



平面図
S=1:10

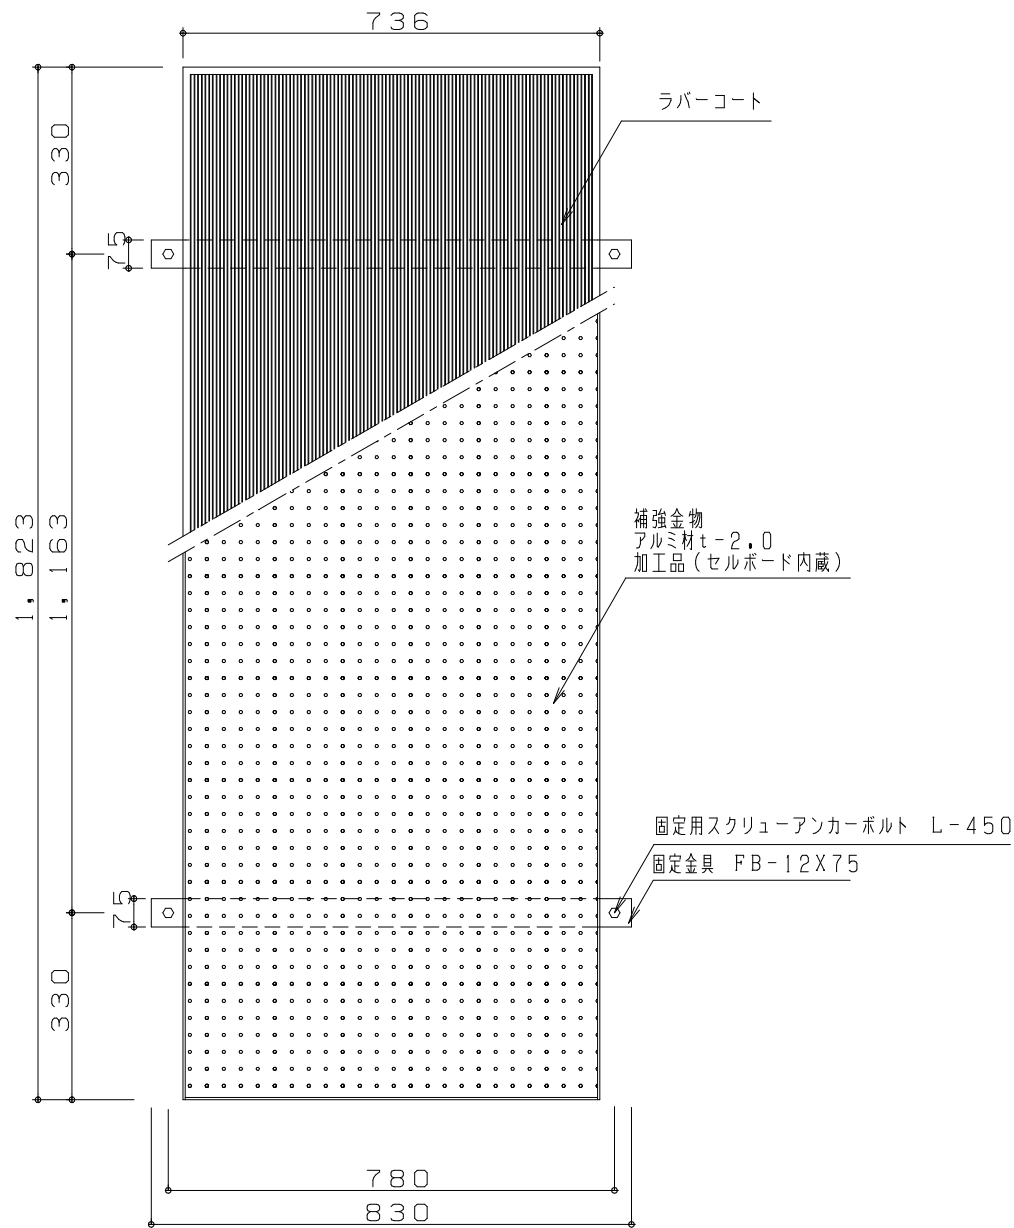


側面図
S=1:10

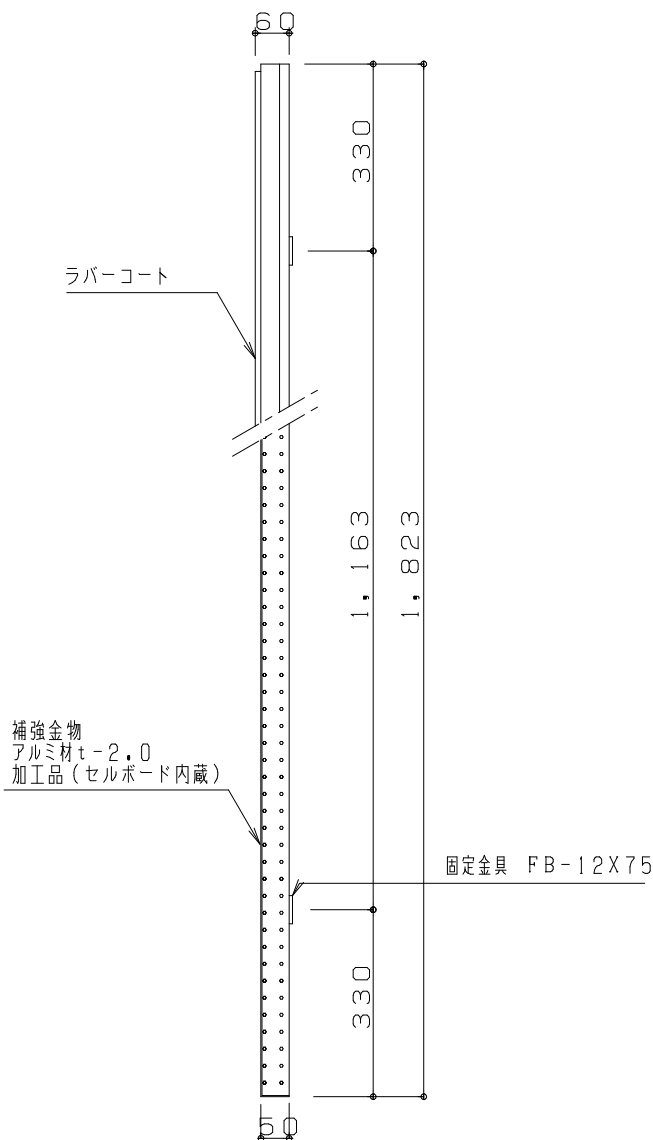


ラバーコート平面図
S=1:3

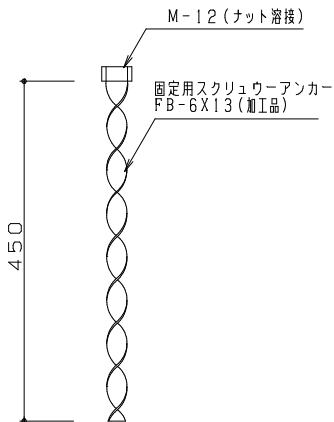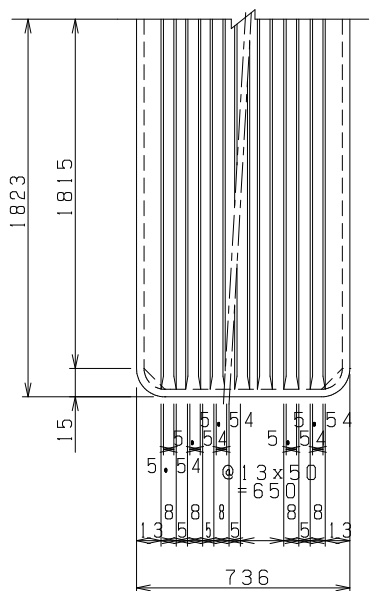



ラバーコート正面図
S=1:3

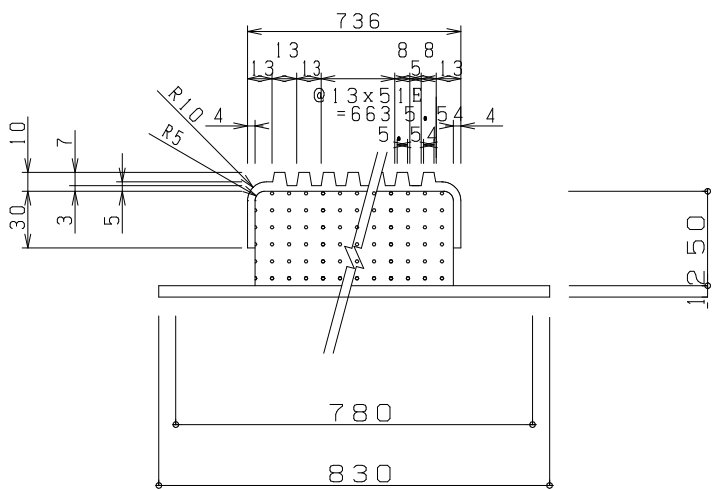


正面図
S=1:10

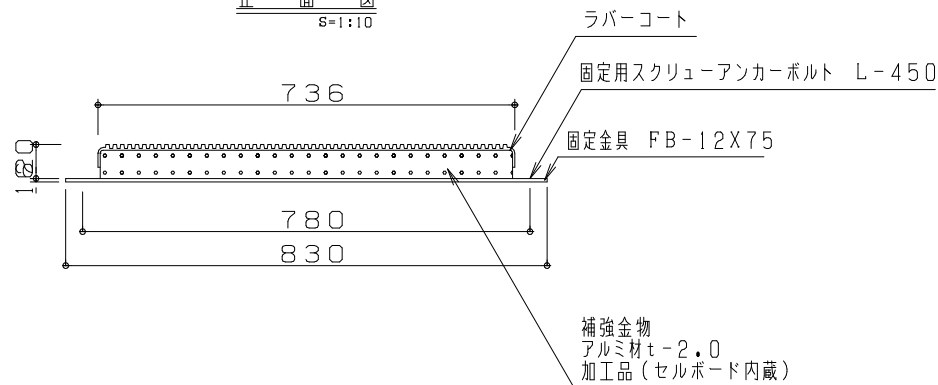

特記事項
銅材部は、溶融亜鉛メッキ2種HDZ55 (JIS H8641) 仕上とする。
製品は、(社)日本公園施設業協会加入の、生産物賠償責任保険付とする。

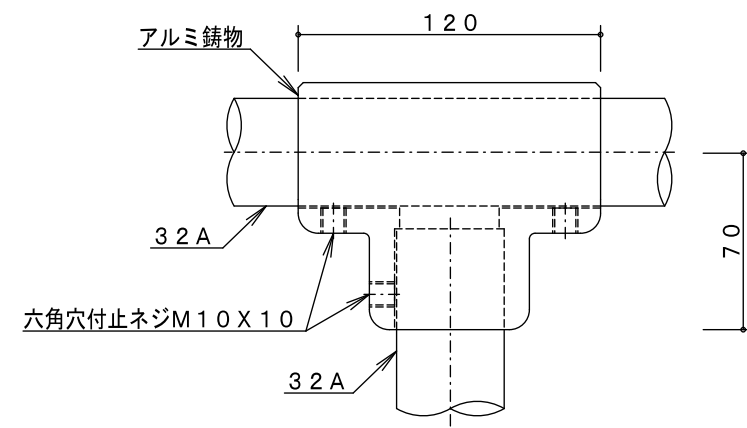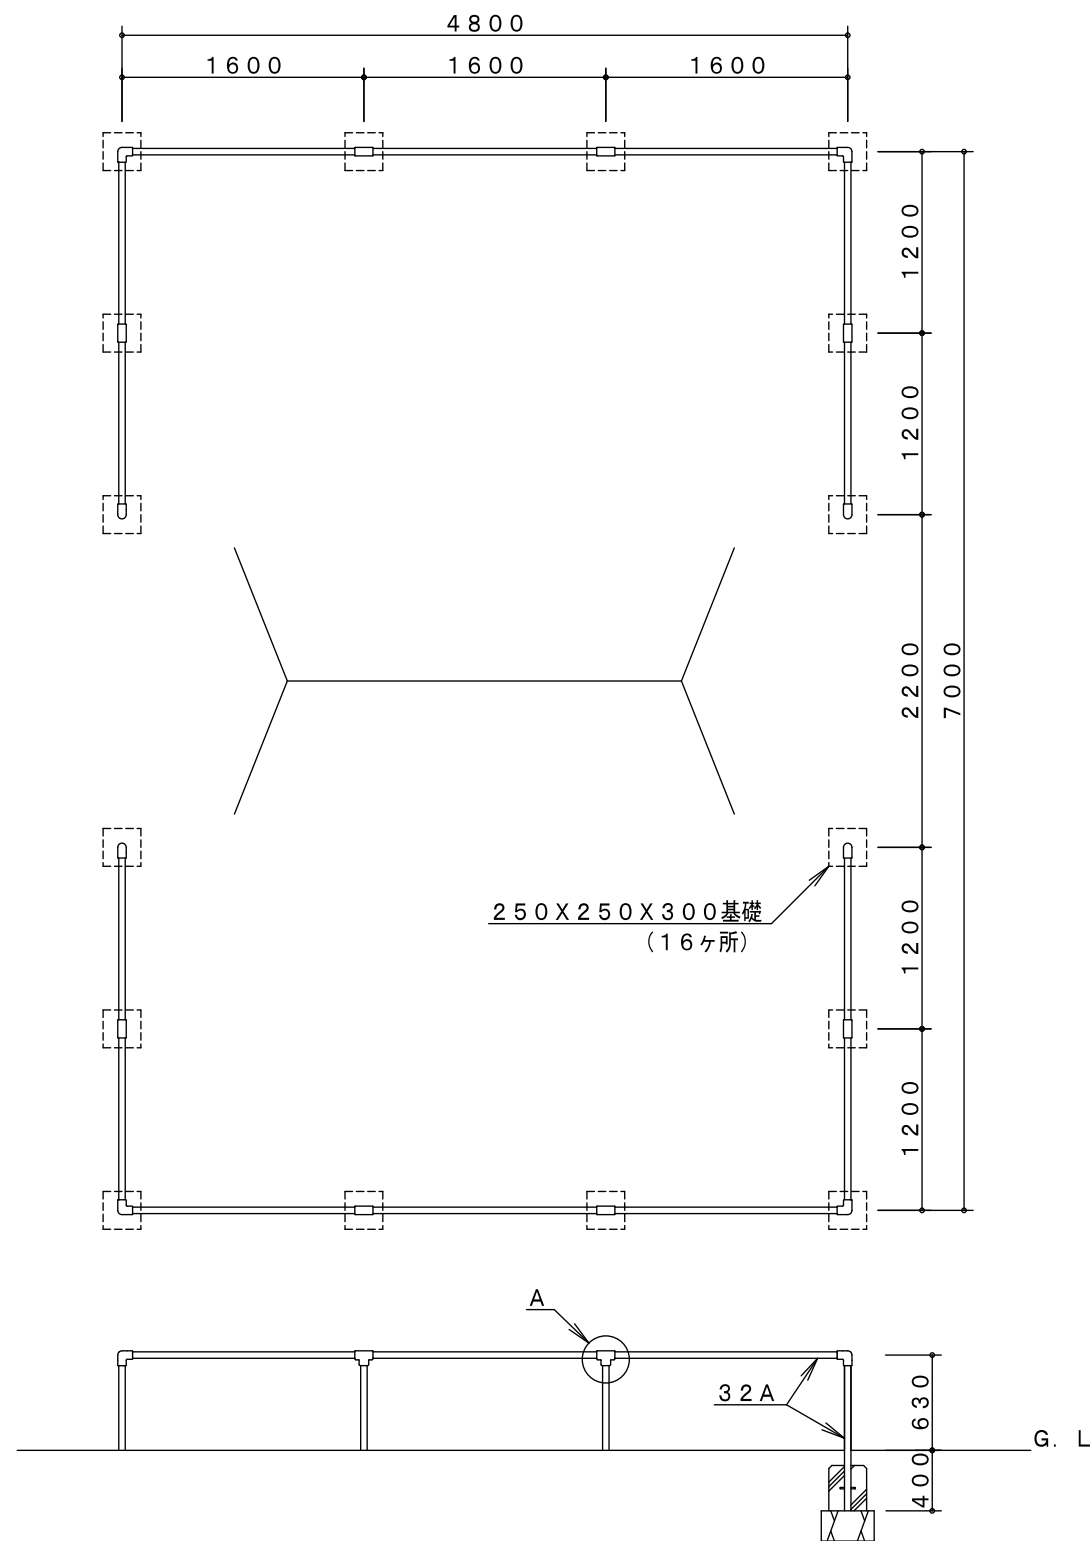

A詳細図 S=1/3

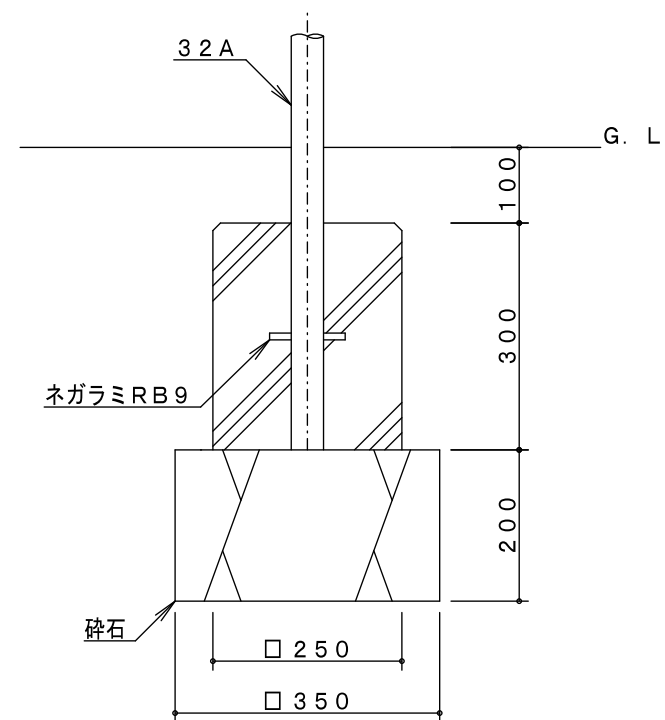


基礎詳細図 S=1/10

製品仕様






鋼材は、溶融亜鉛メッキ処理後、合成樹脂焼付塗装とする（基礎部品は除く）。
ISO9001・ISO14001の認証取得企業で品質管理された製品とし、（一社）日本公園施設業協会の賠償責任保険付とする。本製品は、遊具の安全に関する規準JPFA-SP-S：2024に準拠した製品とする。

主要鋼管

32A	外径42.7	肉厚 3.5	品名	FE-41		
				2人用ぶらんこ境界柵		
			図番	FE-41B-#01		
			尺度	1/50	作図日	2024. 4. 22

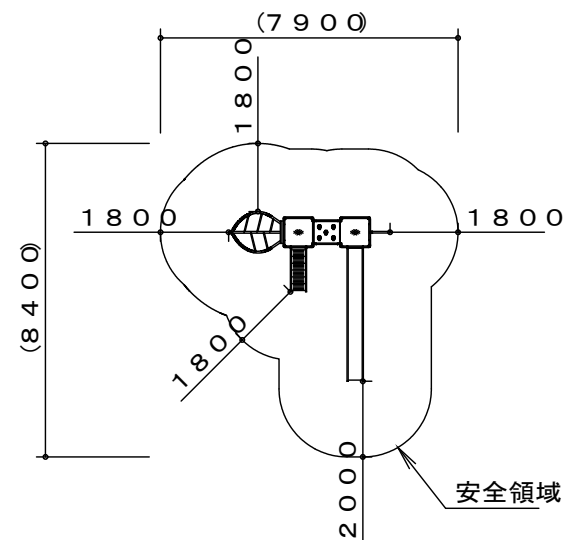





※製品外形からの寸法を示す
安全領域 $S=1/200$

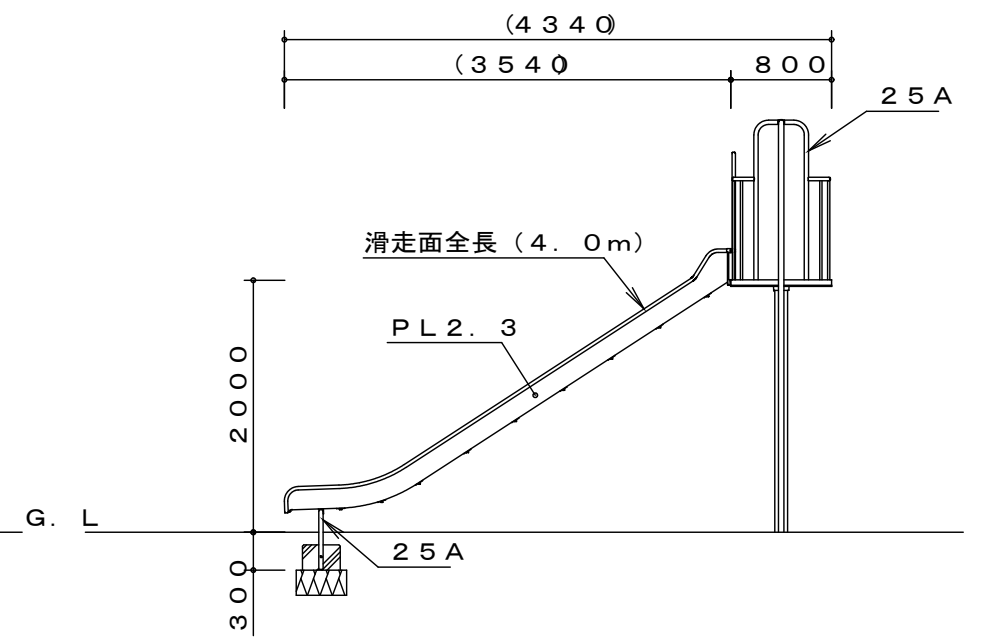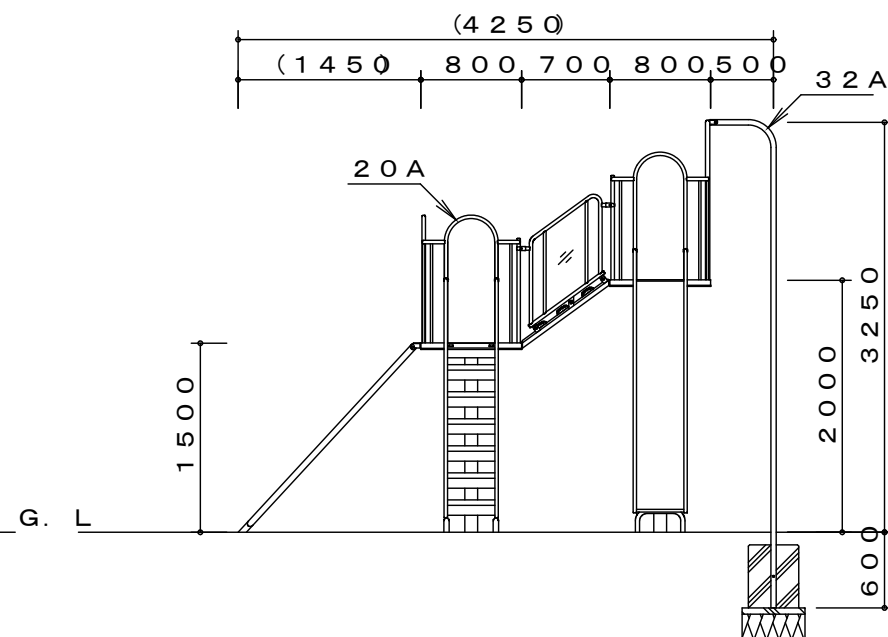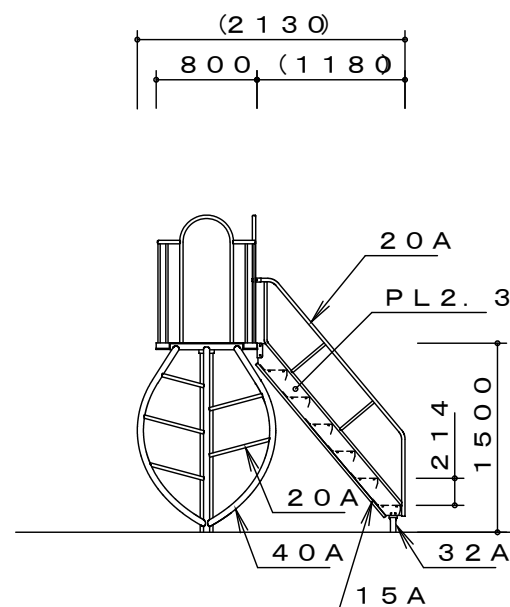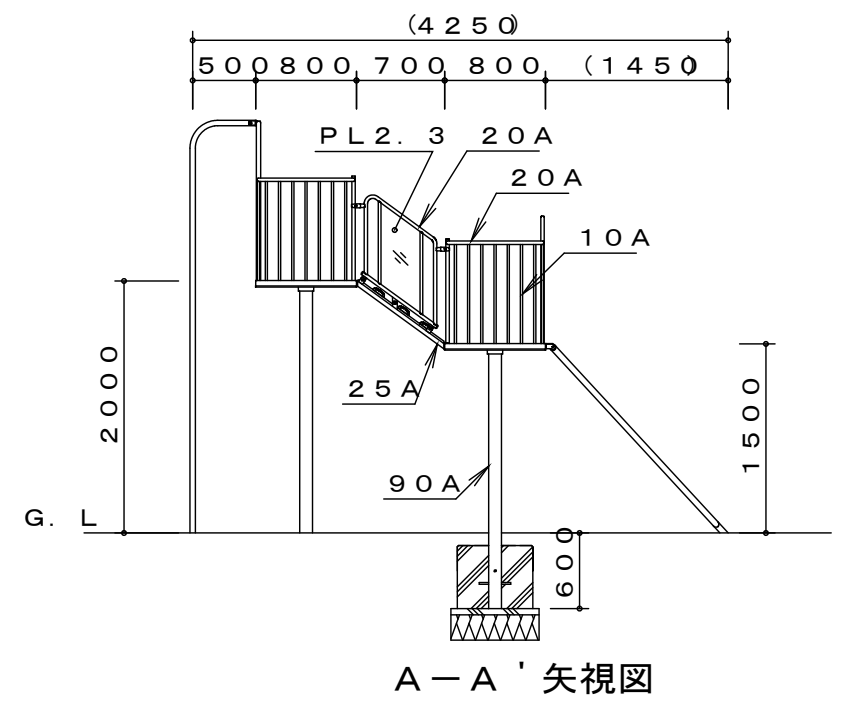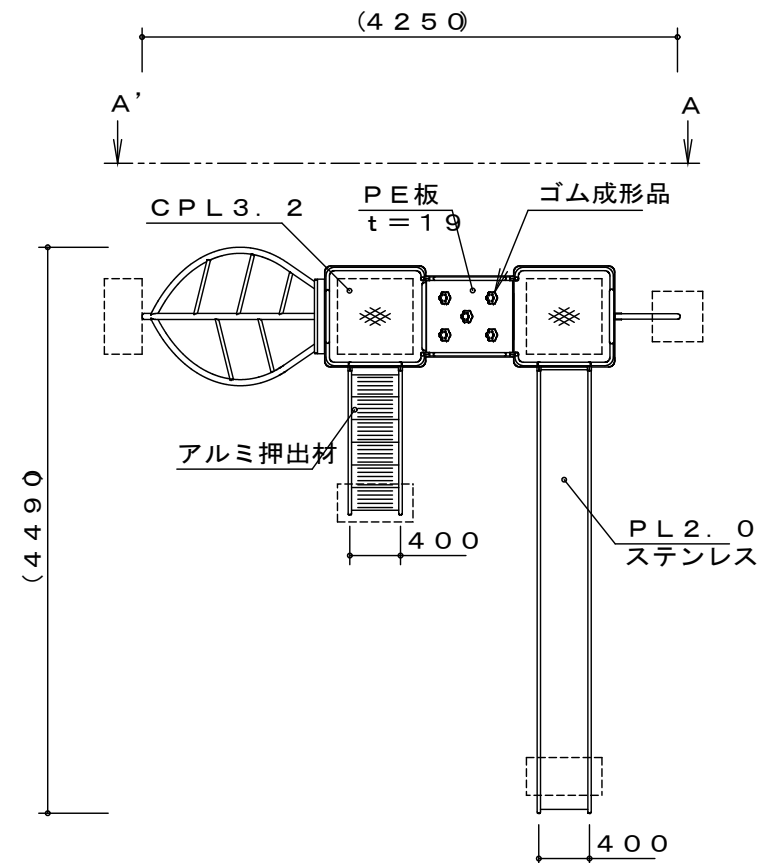

製品仕様

鋼材は、電気亜鉛メッキ処理後、合成樹脂焼付塗装とする（基礎部品は除く）。
ボルト・ナットは、電気亜鉛メッキ処理とする。
アルミ押出材は、アルマイト処理とする。
利用対象年齢は、児童（6才～12才）とする。
ISO9001・ISO14001の認証取得企業で品質管理された製品とし、（一社）日本公園施設業協会の賠償責任保険付とする。本製品は、遊具の安全に関する規程 J P F A - S P - S : 2024 に準拠した製品とする。

主 要 鋼 管	15A	外径21.7	肉厚2.8	品 名	CM-249 あそびの木C		
	20A	外径27.2	肉厚2.3				
	25A	外径34.0	肉厚3.2				
	32A	外径42.7	肉厚3.5	図 番	CM-249-#00-1/2		
	40A	外径48.6	肉厚3.5				
	90A	外径101.6	肉厚4.2	尺 度	1/60	作図日	2024. 7. 1

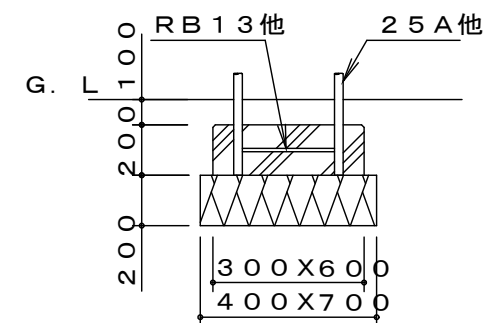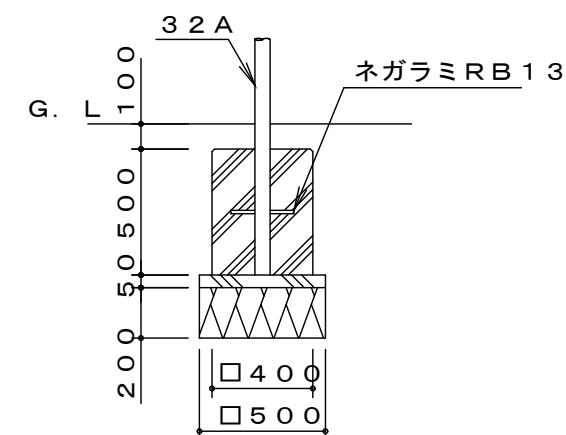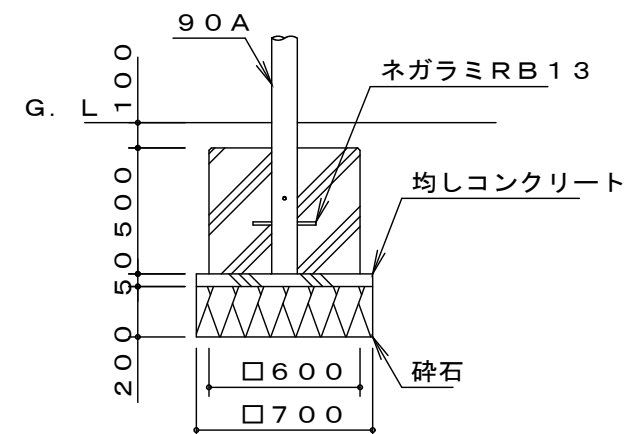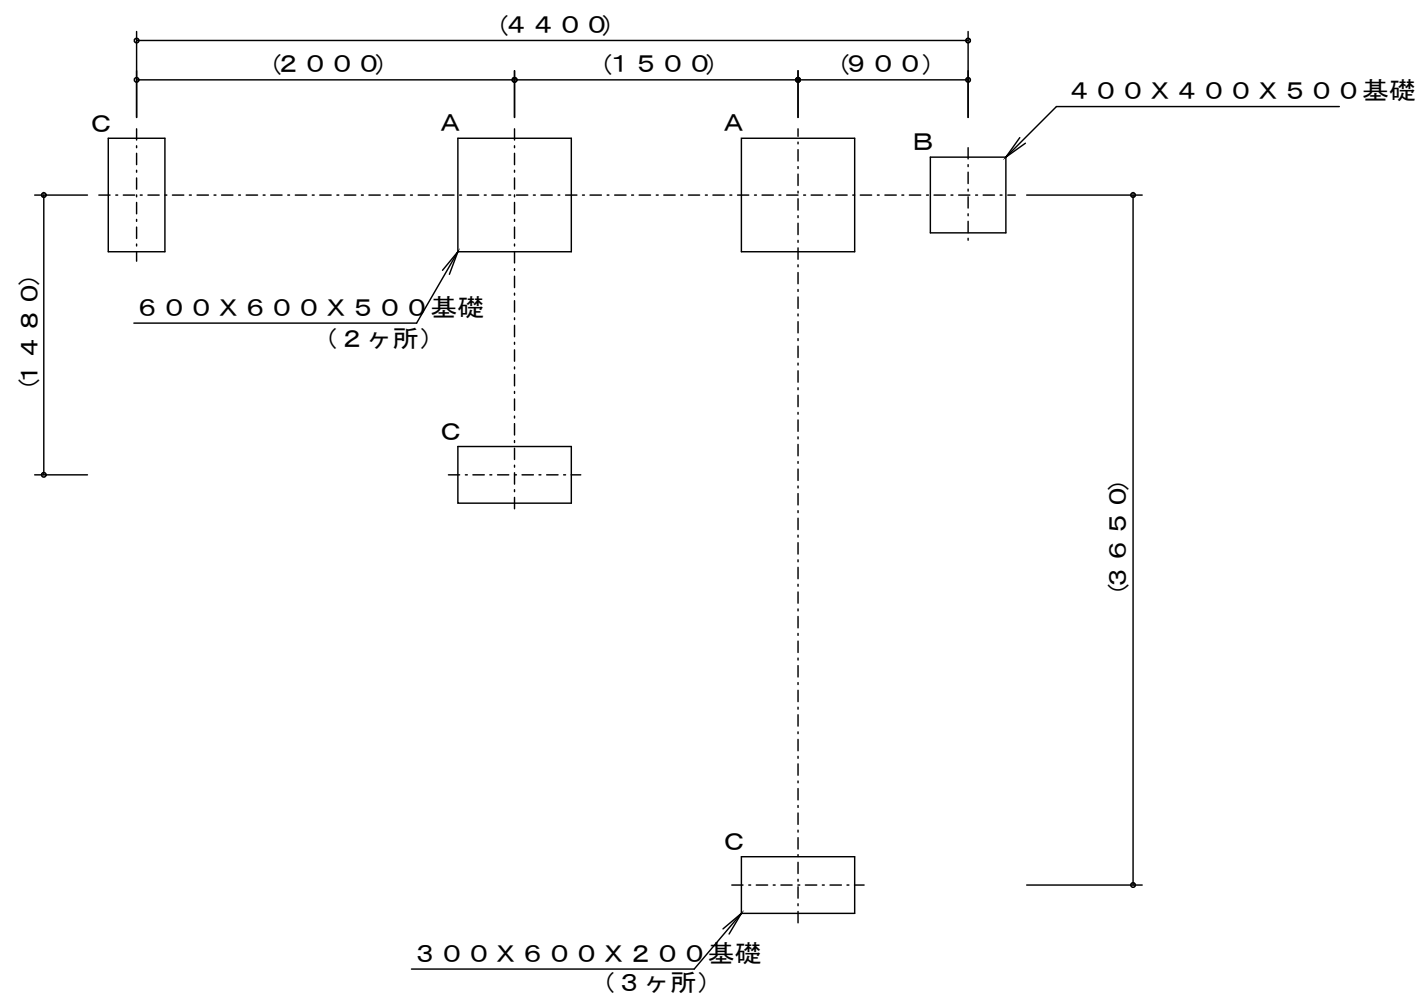



製品仕様

主要鋼管

品名	CM-249 あそびの木C
図番	CM-249-#00-2/2
尺度	1/30 作図日 2024. 7. 1

ゴムチップ製マット詳細図

S = 1 : 10

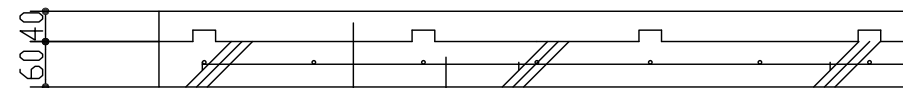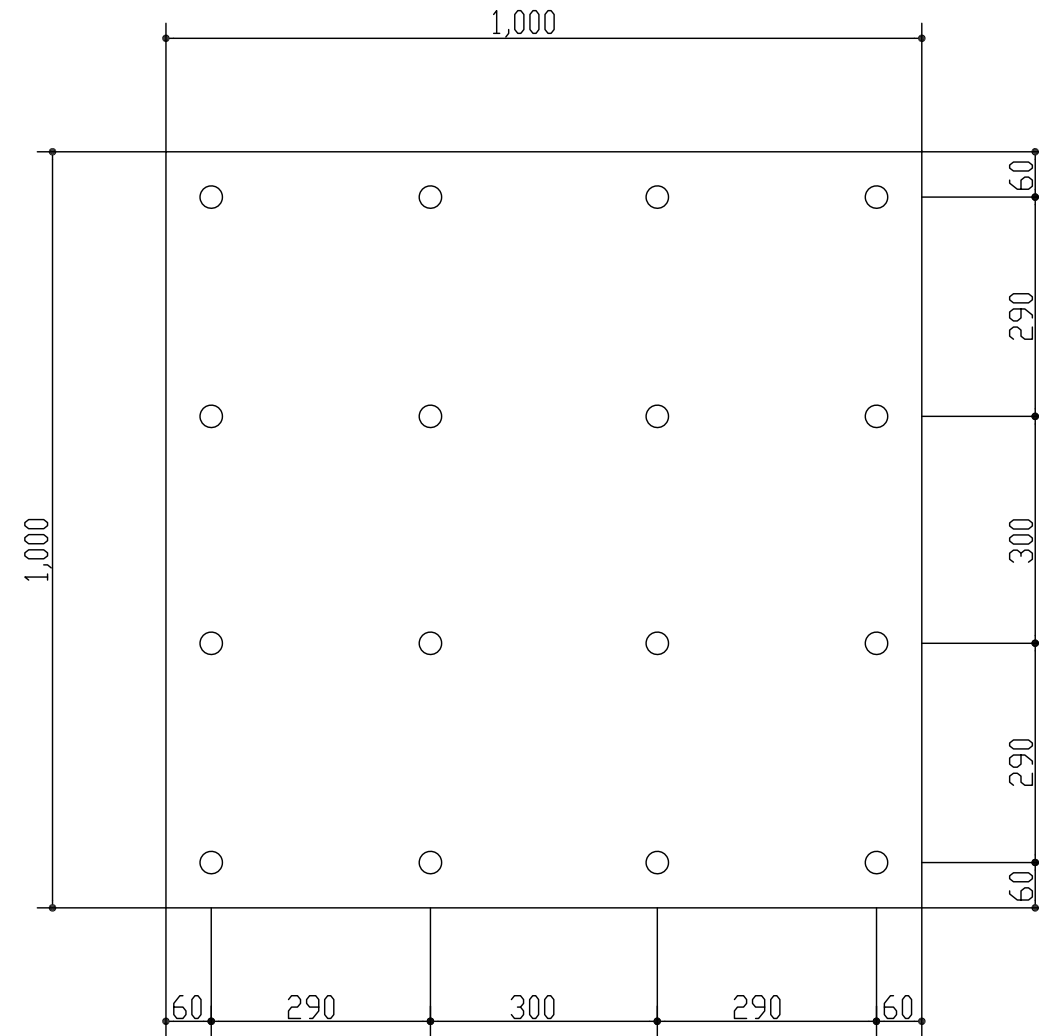

ゴムチップ製マット 凹φ50×15

コンクリート φ5mmタテ、ヨコ150ピッチ（溶接金網）