


義務教育学校

計画参考図


1階平面図

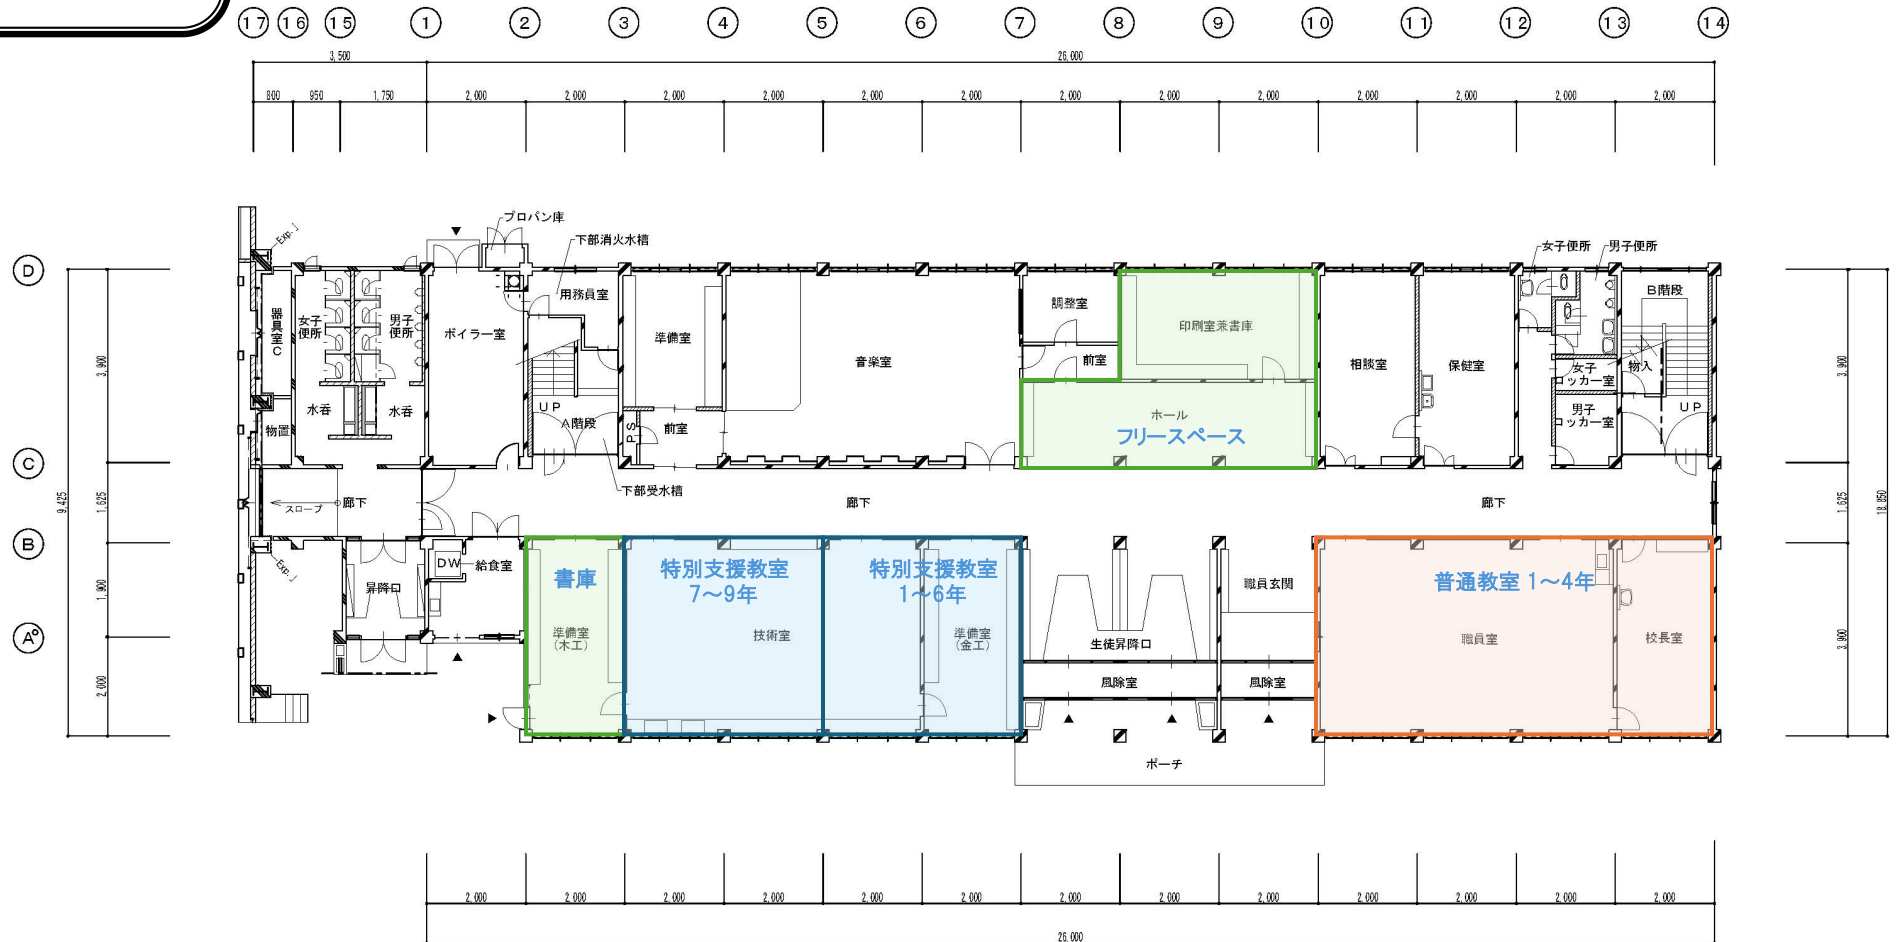

義務教育学校

計画参考図

2階平面図

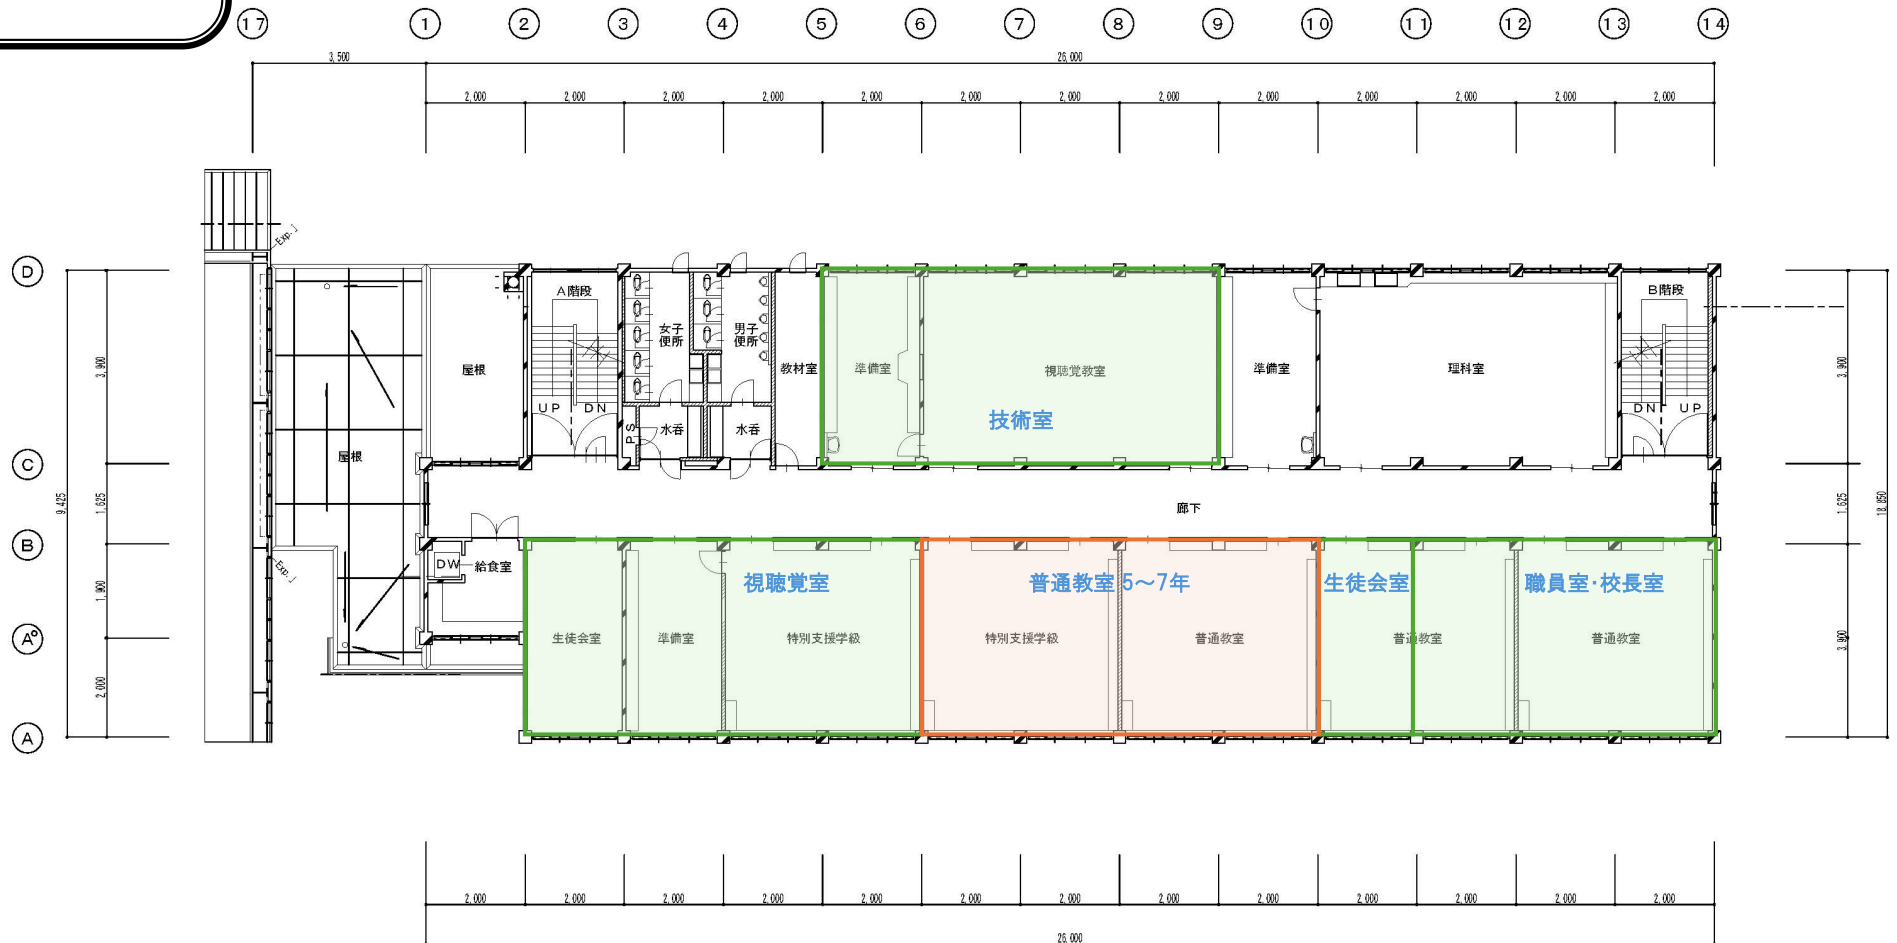

凡例



3階平面図

